


ΕΝΤΟΛΗ 1/2022
ΠΟΛΕΟΔΟΜΙΚΗ ΑΔΕΙΑ
ΜΕ ΤΗ ΔΙΑΔΙΚΑΣΙΑ ΠΟΛΕΟΔΟΜΙΚΗΣ
ΒΕΒΑΙΟΤΗΤΑΣ
ΑΡ. ΟΙΚΟΠΕΔΟΥ : ΤΕΜ 859
ΥΠΟ ΔΗΜΙΟΥΡΓΙΑ ΟΙΚΟΠΕΔΟΥ :
Φ/Σχ. : 40/46Ε1
ΠΕΡΙΟΧΗ: ΔΗΜΟΣ ΑΡΑΔΙΠΠΟΥ
ΑΡ. ΠΟΛ. ΑΔΕΙΑΣ ΔΙΑΧΩΡΙΣΜΟΥ:
ΕΜΒΑΔΟΝ ΙΔΙΟΚΤΗΣΙΑΣ: 760 τ.μ.
ΕΜΒΑΔΟΝ ΟΡΙΟΘΕΤΗΣΗΣ: 754 τ.μ.
ΠΟΛΕΟΔΟΜΙΚΗ ΖΩΝΗ: Κα7
ΣΥΝΤΕΛΕΣΤΗΣ ΔΟΜΗΣΗΣ: 80%
ΠΟΣΟΣΤΟ ΚΑΛΥΨΗΣ: 45%
ΥΨΟΣ(μ.): 10.00
ΑΡΙΘΜΟΣ ΟΡΟΦΩΝ: 2

ΥΠΟΛΟΓΙΣΜΟΣ ΣΥΝΤΕΛΕΣΤΗ ΔΟΜΗΣΗΣ	
ΙΣΟΓΕΙΟ	1ος ΟΡΟΦΟΣ
ΣΥΝΟΛΟ = 77.79 τ.μ.	ΣΥΝΟΛΟ = 76.25+54.79+78.40+77.81+18.63 = 305.88 τ.μ.
ΚΑΛ. ΒΕΡΑΝΤΕΣ = 0 τ.μ.	ΚΑΛ. ΒΕΡΑΝΤΕΣ = 18.08+6.30+12.10+11.73 = 48.21 τ.μ.
ΔΟΜΗΣΙΜΟ ΕΜΒΑΔΟΝ = 77.79 τ.μ.	ΔΟΜΗΣΙΜΟ ΕΜΒΑΔΟΝ = 305.88 τ.μ.
2ος ΟΡΟΦΟΣ	
ΣΥΝΟΛΟ = 76.81+78.40+77.81+16.21 = 249.23	
ΚΑΛ. ΒΕΡΑΝΤΕΣ = 12.10+11.73= 23.83 τ.μ.	
ΔΟΜΗΣΙΜΟ ΕΜΒΑΔΟΝ = 249.23 τ.μ.	
ΣΔ= 754 Χ 80% = 603.20 τ.μ.	
ΣΔ(5%ΑΠΕ)= (603.20 Χ 0.05)= 30.16 τ.μ.	
ΣΔ= 603.20 + ΑΠΕ= 603.20 + 30.16 = 633.36 τ.μ.	
ΣΔ= 77.79+305.88+249.23 = 632.90 τ.μ.	
ΣΔ= 632.90/ 754 = 0.839 = 83.90% < 80% + 5% ΑΠΕ	
ΥΠΟΛΟΓΙΣΜΟΣ ΣΥΝΤΕΛΕΣΤΗΣ ΚΑΛΥΨΗΣ	
ΣΥΝΟΛΟ = 338.53 τ.μ.	
Π.Κ = 338.53/ 754 = 0.448= 44.80% < 45%	


ΣΤΟΙΧΕΙΑ ΕΡΓΟΥ	ΘΕΩΡΗΣΗ ΠΟΛΕΟΔΟΜΙΚΗΣ ΑΡΧΗΣ
ΠΟΛΥΚΑΤΟΙΚΙΑ OASIS BLUE DIAMOND RESIDENCES ΔΗΜΟΣ ΑΡΑΔΙΠΠΟΥ, ΛΑΡΝΑΚΑ ΤΕΜ. 859	ΕΟΑ ΛΑΡΝΑΚΑΣ
ΤΙΤΛΟΣ ΣΧΕΔΙΟΥ	ΕΓΚΡΙΜΕΝΗ ΠΟΛΕΟΔΟΜΙΚΗ ΑΔΕΙΑ ΜΕ ΤΗ ΔΙΑΔΙΚΑΣΙΑ ΠΟΛΕΟΔΟΜΙΚΗΣ ΒΕΒΑΙΟΤΗΤΑΣ (με όρους ως αναπόσπαστο μέρος)
ΚΑΤΟΨΕΙΣ	
ΣΤΟΙΧΕΙΑ ΜΕΛΕΤΗΤΗ	
ΟΝΟΜΑΤΕΠΩΝΥΜΟ: ΜΑΡΙΝΑ ΔΗΜΗΤΡΙΟΥ ΙΩΣΑ ΑΡ. ΜΗΤΡΩΟΥ ΕΤΕΚ: Α013218 ΥΠΟΓΡΑΦΗ: Καζαντζής & Δημητρίου ΑΡΧΙΤΕΚΤΟΝΕΣ-ΜΗΧΑΝΙΚΟΙ ΔΗΜΗΤΡΙΟΥ ΙΩΣΑ-ΜΑΡΙΝΑ ΑΡΧΙΤΕΚΤΟΝΑΣ Α.Μ. 13218 ΚΑΖΑΝΤΖΗΣ ΕΥΑΝΘΗΣ ΠΟΛΙΤΙΚΟΣ ΜΗΧΑΝΙΚΟΣ Α.Μ. 50629	

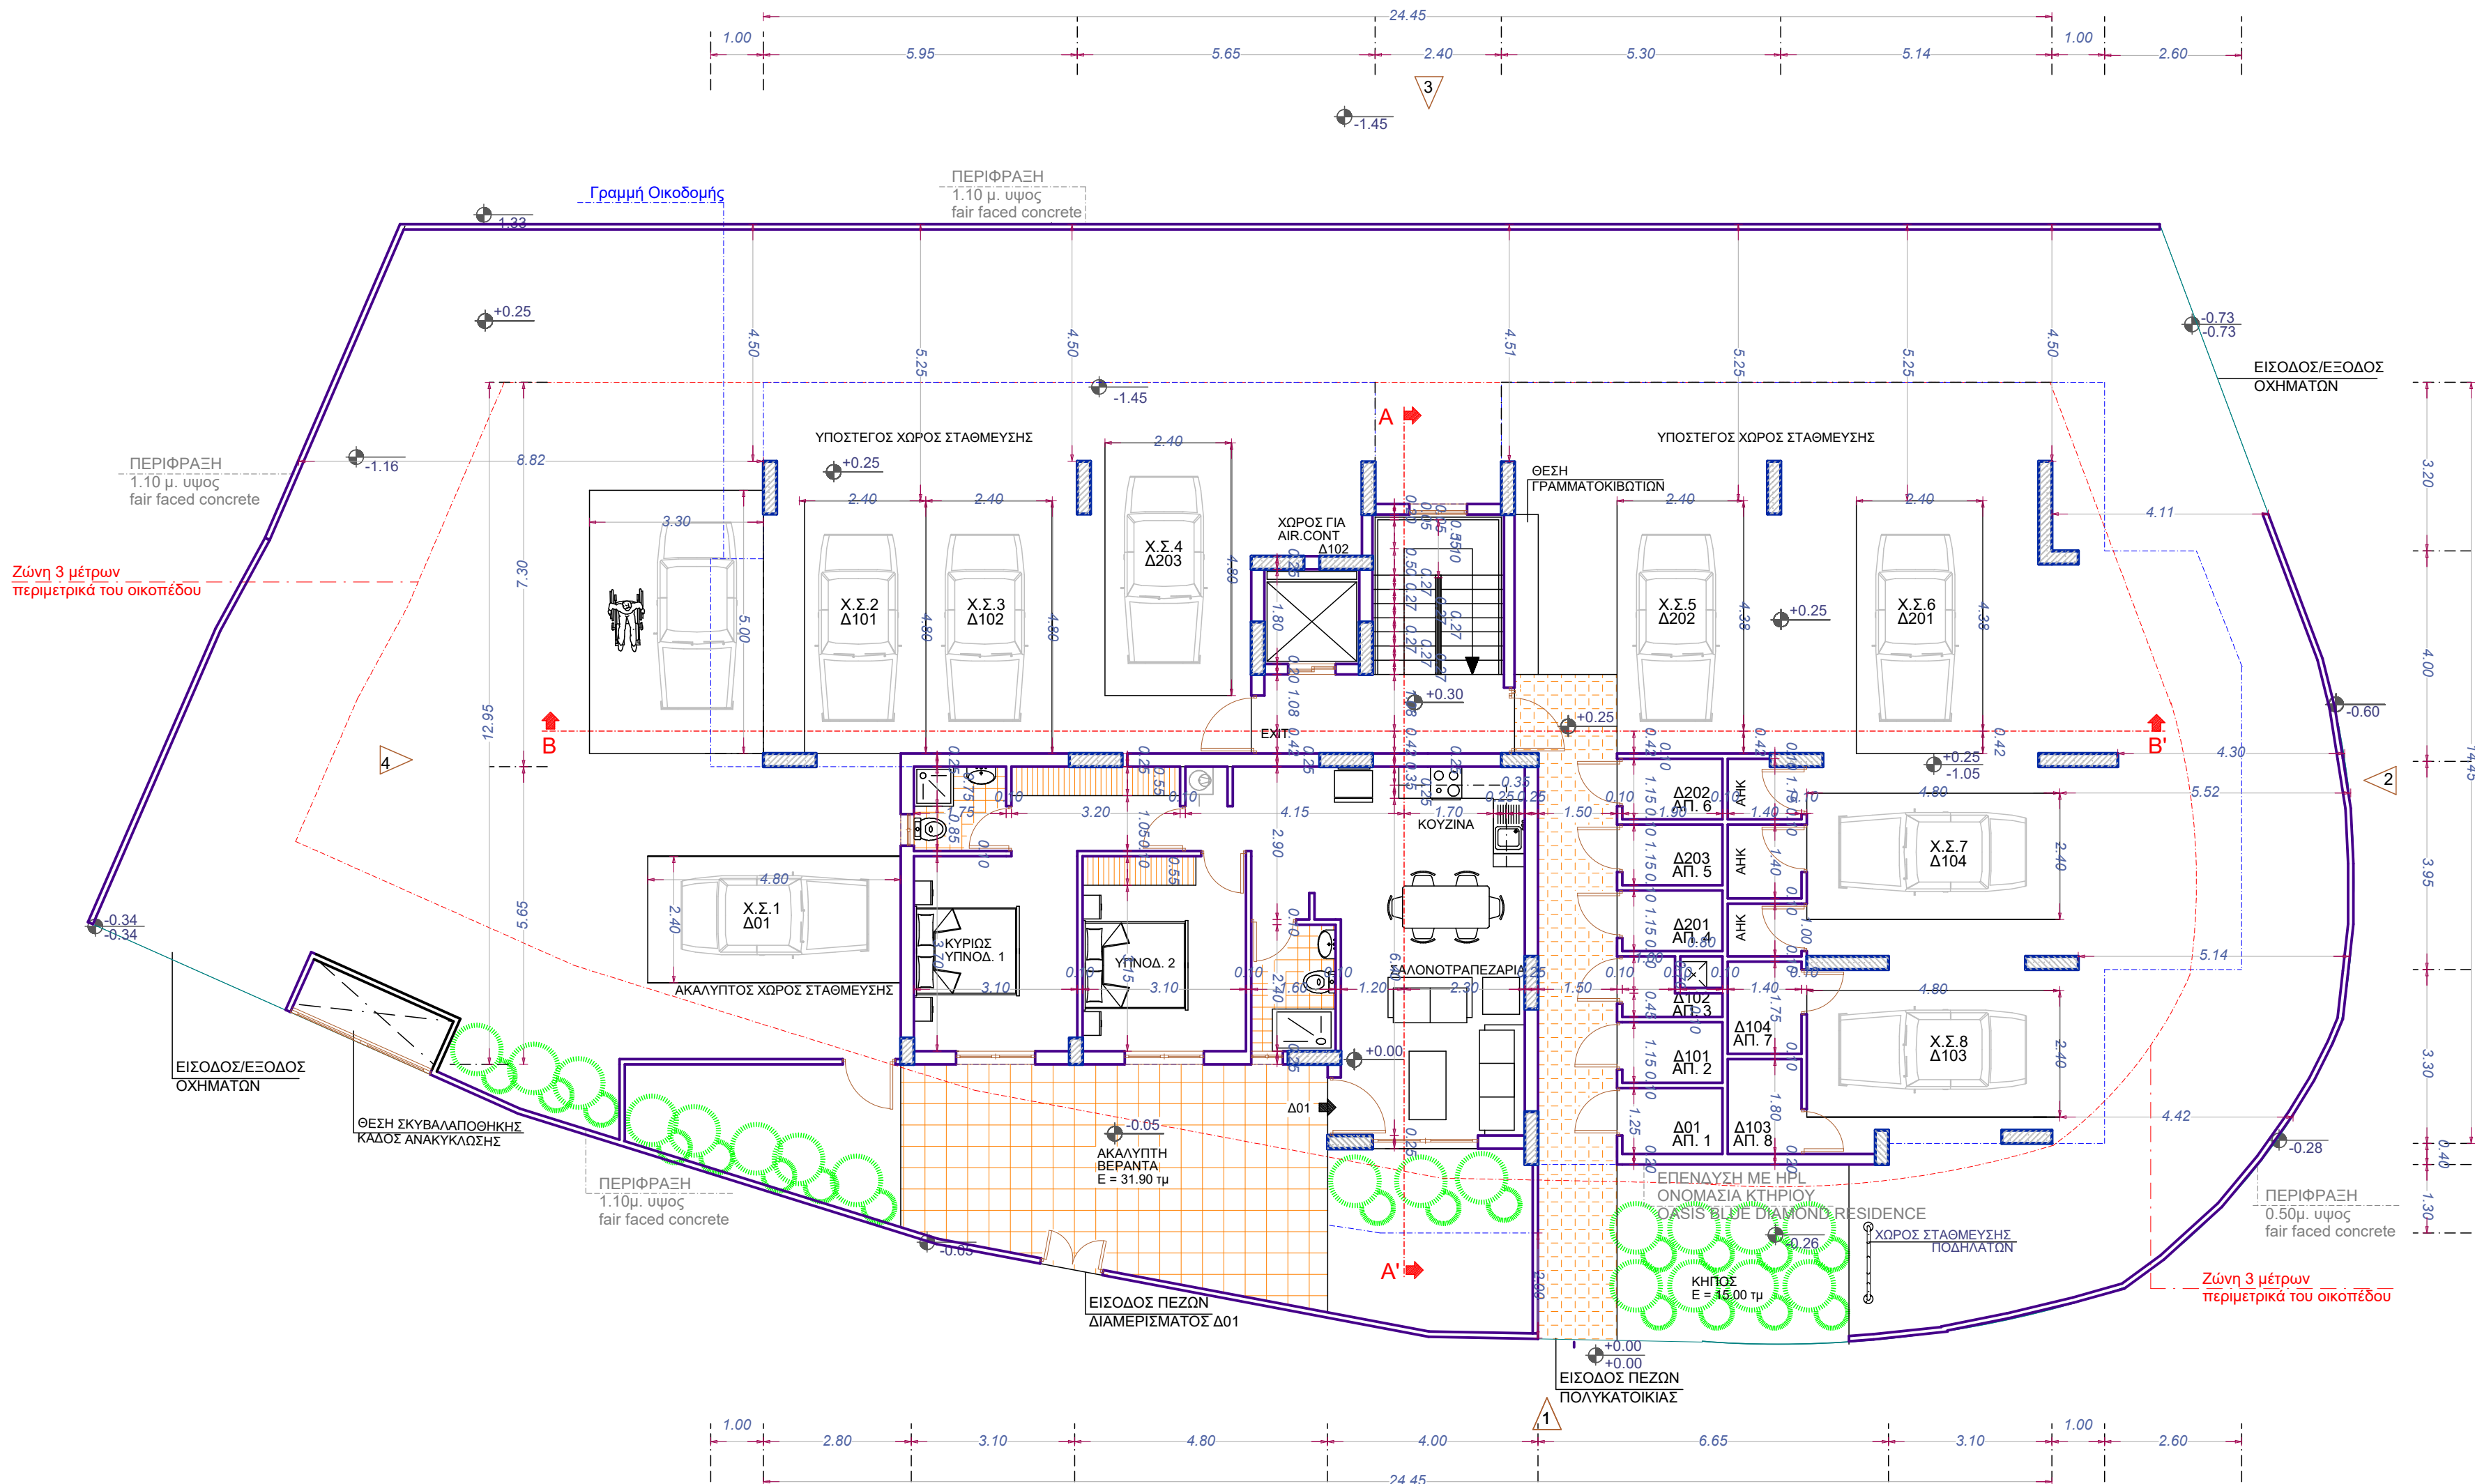

ΕΝΤΟΛΗ 1/2022
ΠΟΛΥΕΝΟΜΙΚΗ ΑΔΕΙΑ ΜΕ ΤΗ ΔΙΑΔΙΚΑΣΙΑ ΠΟΛΥΕΝΟΜΙΚΗΣ ΒΕΒΑΙΟΤΗΤΑΣ
ΑΡ. ΟΙΚΟΠΕΔΟΥ : ΤΕΜ 859 ΥΠΟ ΔΗΜΙΟΥΡΓΙΑ ΟΙΚΟΠΕΔΟΥ : Φ/Σχ. : 40/46Ε1 ΠΕΡΙΟΧΗ: ΔΗΜΟΣ ΑΡΑΔΙΠΠΟΥ ΑΡ. ΠΟΛ. ΑΔΕΙΑΣ ΔΙΑΧΩΡΙΣΜΟΥ: ΕΜΒΑΔΟΝ ΙΔΙΟΚΤΗΣΙΑΣ: 760 τ.μ. ΕΜΒΑΔΟΝ ΟΡΙΟΘΕΤΗΣΗΣ: 754 τ.μ.
ΠΟΛΥΕΝΟΜΙΚΗ ΖΩΝΗ: Κα7
ΣΥΝΤΕΛΕΣΤΗΣ ΔΟΜΗΣΗΣ: 80% ΠΟΣΟΣΤΟ ΚΑΛΥΨΗΣ: 45% ΥΨΟΣ(μ.): 10.00 ΑΡΙΘΜΟΣ ΟΡΟΦΩΝ: 2

ΥΠΟΛΟΓΙΣΜΟΣ ΣΥΝΤΕΛΕΣΤΗ ΔΟΜΗΣΗΣ	
1ος ΟΡΟΦΟΣ	
ΣΥΝΟΛΟ = 77.79 τ.μ. ΚΑΛ. ΒΕΡΑΝΤΕΣ = 0 τ.μ. ΔΟΜΗΣΙΜΟ ΕΜΒΑΔΟΝ = 77.79 τ.μ.	ΣΥΝΟΛΟ = 76.25+54.79+78.40+77.81+18.63 = 305.88 τ.μ. ΚΑΛ. ΒΕΡΑΝΤΕΣ = 18.08+6.30+12.10+11.73 = 48.21 τ.μ. ΔΟΜΗΣΙΜΟ ΕΜΒΑΔΟΝ = 305.88 τ.μ.
2ος ΟΡΟΦΟΣ	
ΣΥΝΟΛΟ = 76.81+78.40+77.81+16.21 = 249.23 ΚΑΛ. ΒΕΡΑΝΤΕΣ = 12.10+11.73 = 23.83 τ.μ. ΔΟΜΗΣΙΜΟ ΕΜΒΑΔΟΝ = 249.23 τ.μ.	
ΣΔ= 754 Χ 80% = 603.20 τ.μ. ΣΔ(5%ΑΠΕ)= (603.20 Χ 0.05)= 30.16 τ.μ. ΣΔ= 603.20 + ΑΠΕ= 603.20 + 30.16 = 633.36 τ.μ. ΣΔ= 77.79+305.88+249.23 = 632.90 τ.μ. ΣΔ= 632.90/ 754 = 0.839 = 83.90% < 80% + 5% ΑΠΕ	
ΥΠΟΛΟΓΙΣΜΟΣ ΣΥΝΤΕΛΕΣΤΗΣ ΚΑΛΥΨΗΣ	
ΣΥΝΟΛΟ = 338.53 τ.μ. Π.Κ = 338.53/ 754 = 0.448= 44.80% < 45%	

ΣΤΟΙΧΕΙΑ ΕΡΓΟΥ	ΘΕΩΡΗΣΗ ΠΟΛΥΕΝΟΜΙΚΗΣ ΑΡΧΗΣ
ΠΟΛΥΚΑΤΟΙΚΙΑ OASIS BLUE DIAMOND RESIDENCES ΔΗΜΟΣ ΑΡΑΔΙΠΠΟΥ, ΛΑΡΝΑΚΑ ΤΕΜ. 859	ΕΟΑ ΛΑΡΝΑΚΑΣ
ΤΙΤΛΟΣ ΣΧΕΔΙΟΥ	ΕΓΚΡΙΜΕΝΗ ΠΟΛΥΕΝΟΜΙΚΗ ΑΔΕΙΑ ΜΕ ΤΗ ΔΙΑΔΙΚΑΣΙΑ ΠΟΛΥΕΝΟΜΙΚΗΣ ΒΕΒΑΙΟΤΗΤΑΣ (με όρους ως αναπόσπαστο μέρος)
ΚΑΤΟΨΕΙΣ	
ΣΤΟΙΧΕΙΑ ΜΕΛΕΤΗΤΗ	
ΟΝΟΜΑΤΕΠΩΝΥΜΟ: ΜΑΡΙΝΑ ΔΗΜΗΤΡΙΟΥ ΙΣΣΑ ΑΡ. ΜΗΤΡΩΟΥ ΕΤΕΚ: Α013218 ΥΠΟΓΡΑΦΗ:  Καζαντζής & Δημητρίου ΑΡΧΙΤΕΚΤΟΝΕΣ-ΜΗΧΑΝΙΚΟΙ ΔΗΜΗΤΡΙΟΥ-ΙΣΣΑ ΜΑΡΙΝΑ ΑΡΧΙΤΕΚΤΟΝΑΣ Α.Μ. 13218 ΚΑΖΑΝΤΖΗΣ ΕΥΑΝΘΗΣ ΠΟΛΙΤΙΚΟΣ ΜΗΧΑΝΙΚΟΣ Α.Μ. 50829	

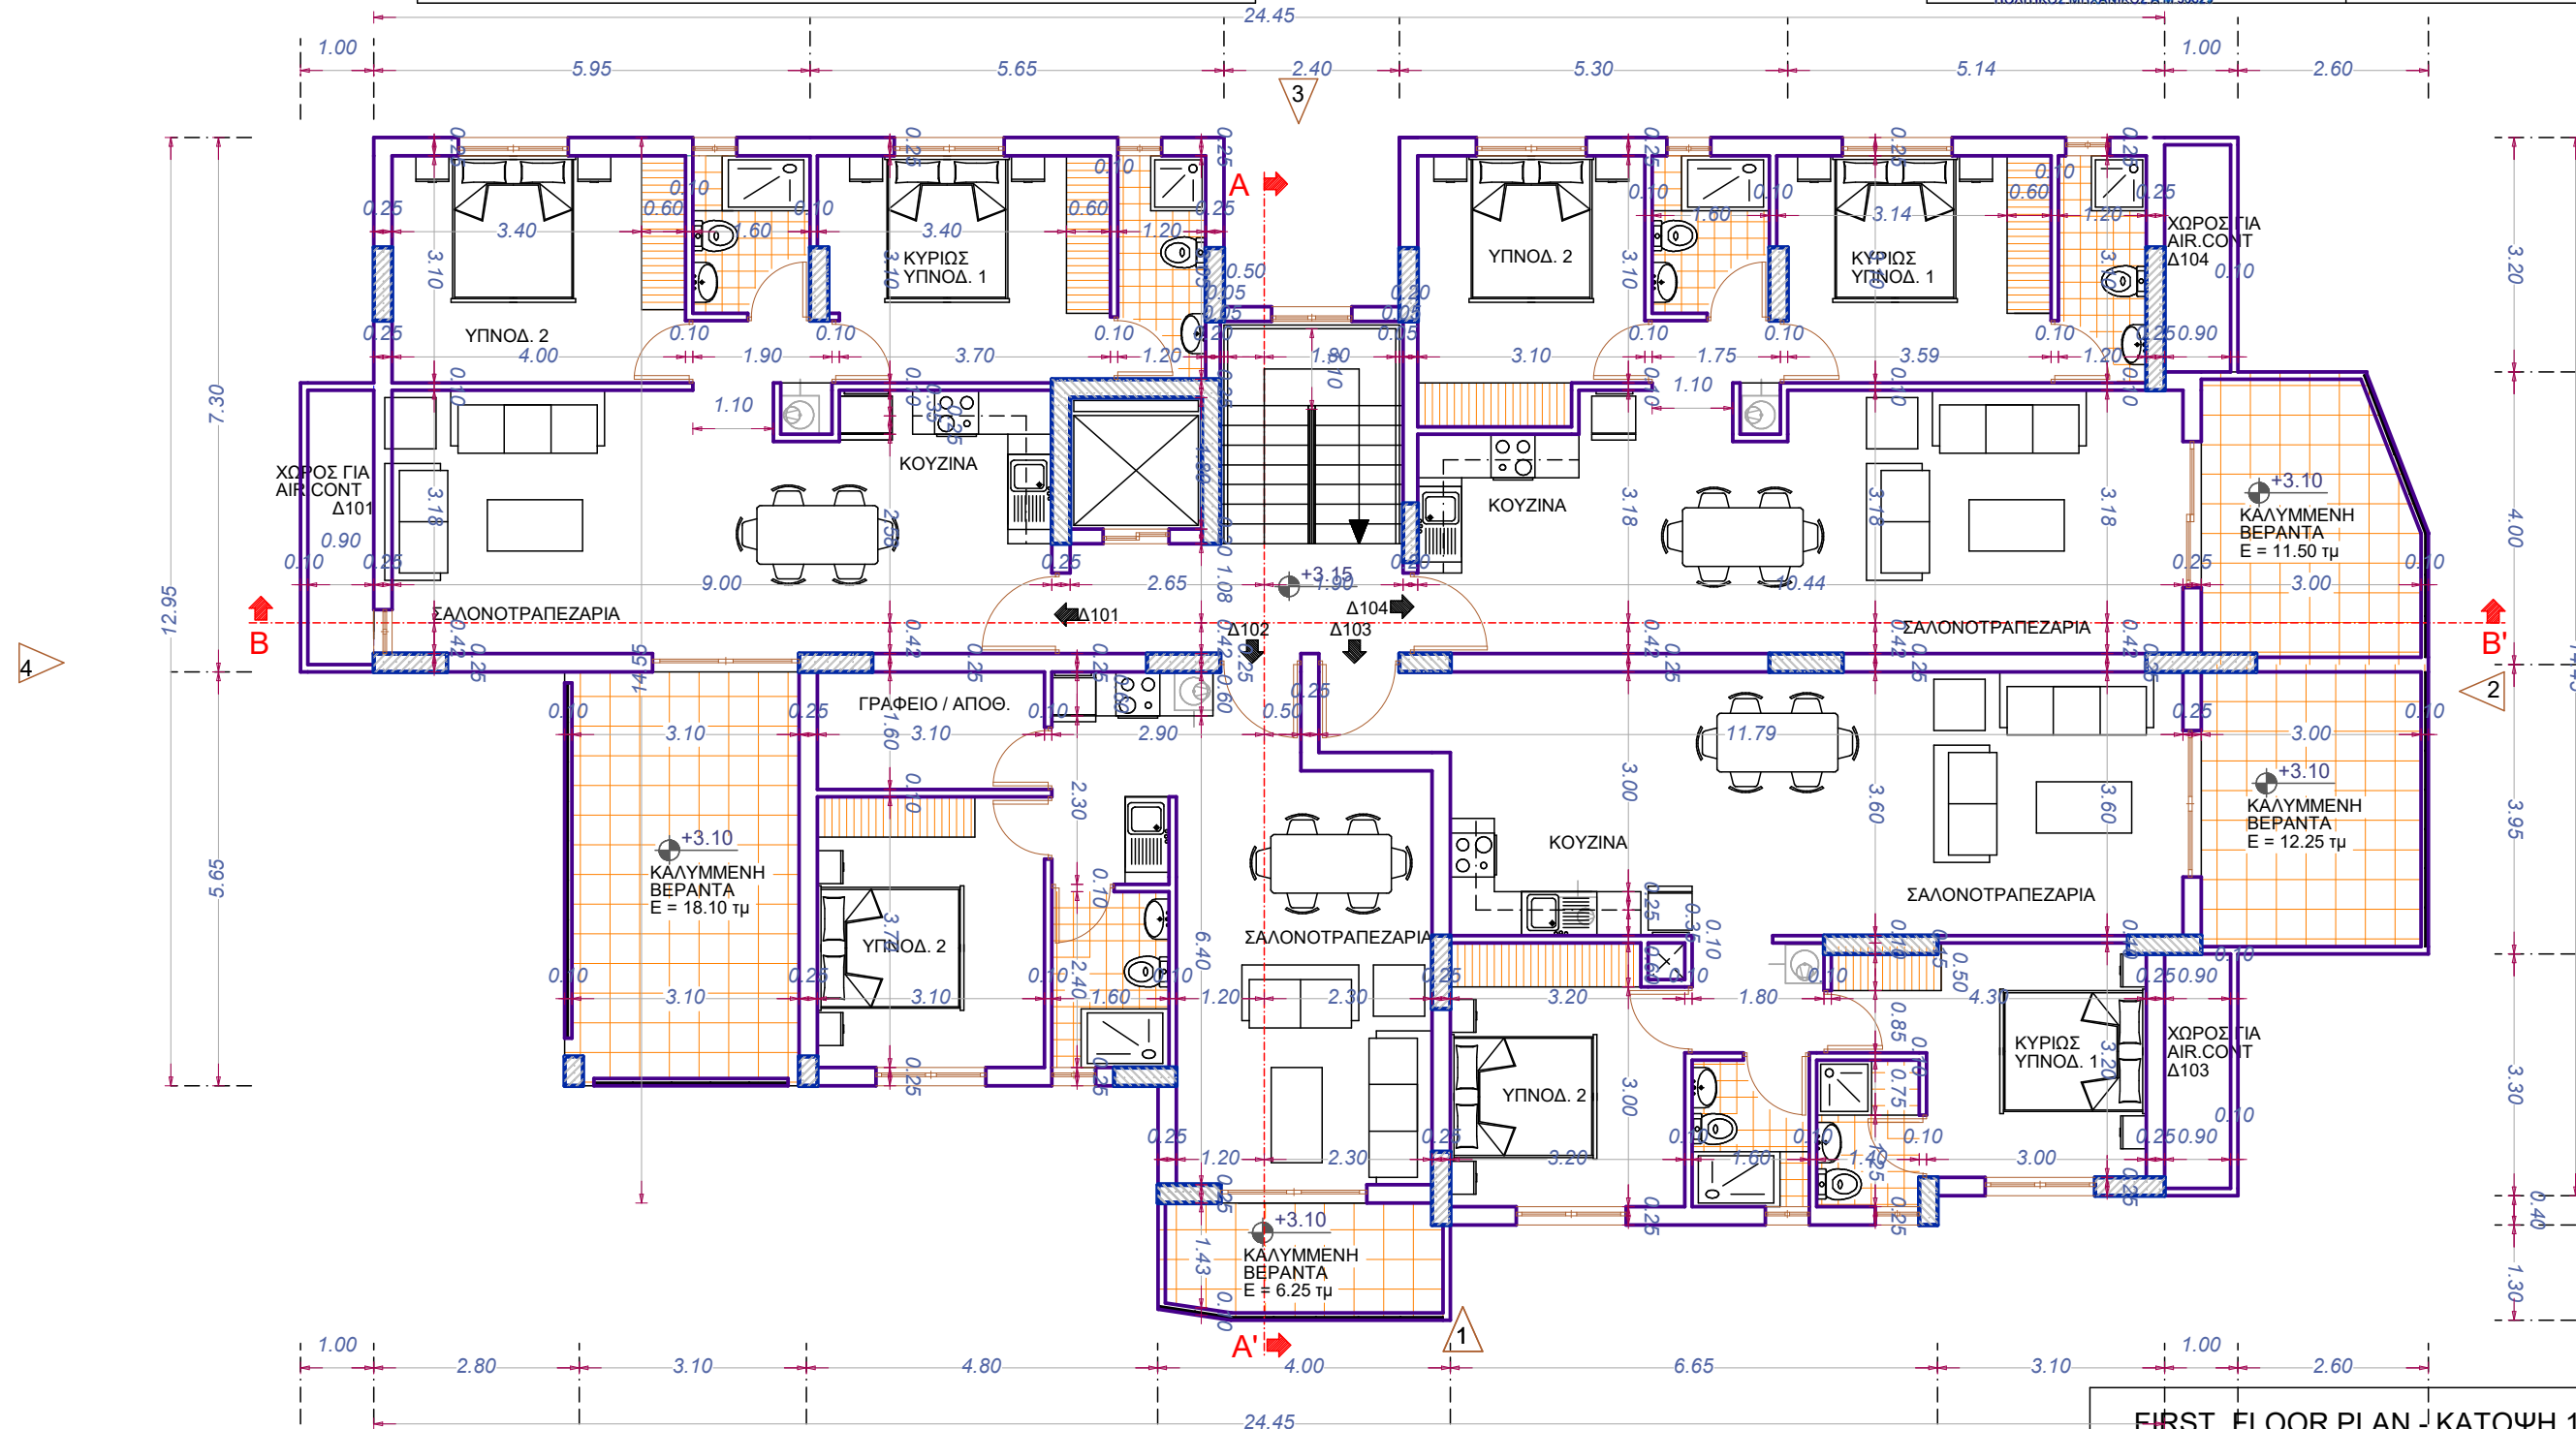


FIRST FLOOR PLAN - ΚΑΤΟΨΗ 1 ΟΥ ΟΡΟΦΟΥ

ΕΝΤΟΛΗ 1/2022 ΠΟΛΥΕΝΟΜΙΚΗ ΑΔΕΙΑ ΜΕ ΤΗ ΔΙΑΔΙΚΑΣΙΑ ΠΟΛΥΕΝΟΜΙΚΗΣ ΒΕΒΑΙΟΤΗΤΑΣ
ΑΡ. ΟΙΚΟΠΕΔΟΥ : ΤΕΜ 859 ΥΠΟ ΔΗΜΙΟΥΡΓΙΑ ΟΙΚΟΠΕΔΟΥ : Φ/Σχ. : 40/46Ε1 ΠΕΡΙΟΧΗ: ΔΗΜΟΣ ΑΡΑΔΙΠΠΟΥ ΑΡ. ΠΟΛ. ΑΔΕΙΑΣ ΔΙΑΧΩΡΙΣΜΟΥ: ΕΜΒΑΔΟΝ ΙΔΙΟΚΤΗΣΙΑΣ: 760 τ.μ. ΕΜΒΑΔΟΝ ΟΡΙΟΘΕΤΗΣΗΣ: 754 τ.μ
ΠΟΛΥΕΝΟΜΙΚΗ ΖΩΝΗ: Κα7
ΣΥΝΤΕΛΕΣΤΗΣ ΔΟΜΗΣΗΣ: 80% ΠΟΣΟΣΤΟ ΚΑΛΥΨΗΣ: 45% ΥΨΟΣ(μ.): 10.00 ΑΡΙΘΜΟΣ ΟΡΟΦΩΝ: 2

ΥΠΟΛΟΓΙΣΜΟΣ ΣΥΝΤΕΛΕΣΤΗ ΔΟΜΗΣΗΣ	
1ος ΟΡΟΦΟΣ	
ΣΥΝΟΛΟ = 77.79 τ.μ. ΚΑΛ. ΒΕΡΑΝΤΕΣ = 0 τ.μ. ΔΟΜΗΣΙΜΟ ΕΜΒΑΔΟΝ = 77.79 τ.μ.	ΣΥΝΟΛΟ = 76.25+54.79+78.40+77.81+18.63 = 305.88 τ.μ. ΚΑΛ. ΒΕΡΑΝΤΕΣ = 18.08+6.30+12.10+11.73 = 48.21 τ.μ. ΔΟΜΗΣΙΜΟ ΕΜΒΑΔΟΝ = 305.88 τ.μ.
2ος ΟΡΟΦΟΣ	
ΣΥΝΟΛΟ = 76.81+78.40+77.81+16.21 = 249.23 ΚΑΛ. ΒΕΡΑΝΤΕΣ = 12.10+11.73= 23.83 τ.μ. ΔΟΜΗΣΙΜΟ ΕΜΒΑΔΟΝ = 249.23 τ.μ.	
ΣΔ= 754 Χ 80% = 603.20 τ.μ. ΣΔ(5%ΑΠΕ)= (603.20 Χ 0.05)= 30.16 τ.μ. ΣΔ= 603.20 + ΑΠΕ= 603.20 + 30.16 = 633.36 τ.μ. ΣΔ= 77.79+305.88+249.23 = 632.90 τ.μ. ΣΔ= 632.90/ 754 = 0.839 = 83.90% < 80% + 5% ΑΠΕ	
ΥΠΟΛΟΓΙΣΜΟΣ ΣΥΝΤΕΛΕΣΤΗΣ ΚΑΛΥΨΗΣ	
ΣΥΝΟΛΟ = 338.53 τ.μ. Π.Κ = 338.53/ 754 = 0.448= 44.80% < 45%	

ΣΤΟΙΧΕΙΑ ΕΡΓΟΥ	ΘΕΩΡΗΣΗ ΠΟΛΥΕΝΟΜΙΚΗΣ ΑΡΧΗΣ
ΠΟΛΥΚΑΤΟΙΚΙΑ OASIS BLUE DIAMOND RESIDENCES ΔΗΜΟΣ ΑΡΑΔΙΠΠΟΥ, ΛΑΡΝΑΚΑ ΤΕΜ. 859	ΕΟΑ ΛΑΡΝΑΚΑΣ
ΤΙΤΛΟΣ ΣΧΕΔΙΟΥ	
ΚΑΤΟΨΕΙΣ	
ΣΤΟΙΧΕΙΑ ΜΕΛΕΤΗΤΗ	
ΟΝΟΜΑΤΕΠΩΝΥΜΟ: ΜΑΡΙΝΑ ΔΗΜΗΤΡΙΟΥ ΙΣΣΑ ΑΡ. ΜΗΤΡΩΟΥ ΕΤΕΚ: Α013218 ΥΠΟΓΡΑΦΗ:  Καζαντζής & Δημητρίου ΑΡΧΙΤΕΚΤΟΝΕΣ-ΜΗΧΑΝΙΚΟΙ ΔΗΜΗΤΡΙΟΥ-ΙΣΣΑ ΜΑΡΙΝΑ ΑΡΧΙΤΕΚΤΟΝΑΣ Α.Μ. 13218 ΚΑΖΑΝΤΖΗΣ ΕΥΑΝΘΗΣ ΠΟΛΙΤΙΚΟΣ ΜΗΧΑΝΙΚΟΣ Α.Μ. 50529	ΕΓΚΡΙΜΕΝΗ ΠΟΛΥΕΝΟΜΙΚΗ ΑΔΕΙΑ ΜΕ ΤΗ ΔΙΑΔΙΚΑΣΙΑ ΠΟΛΥΕΝΟΜΙΚΗΣ ΒΕΒΑΙΟΤΗΤΑΣ (με όρους ως αναπόσπαστο μέρος)

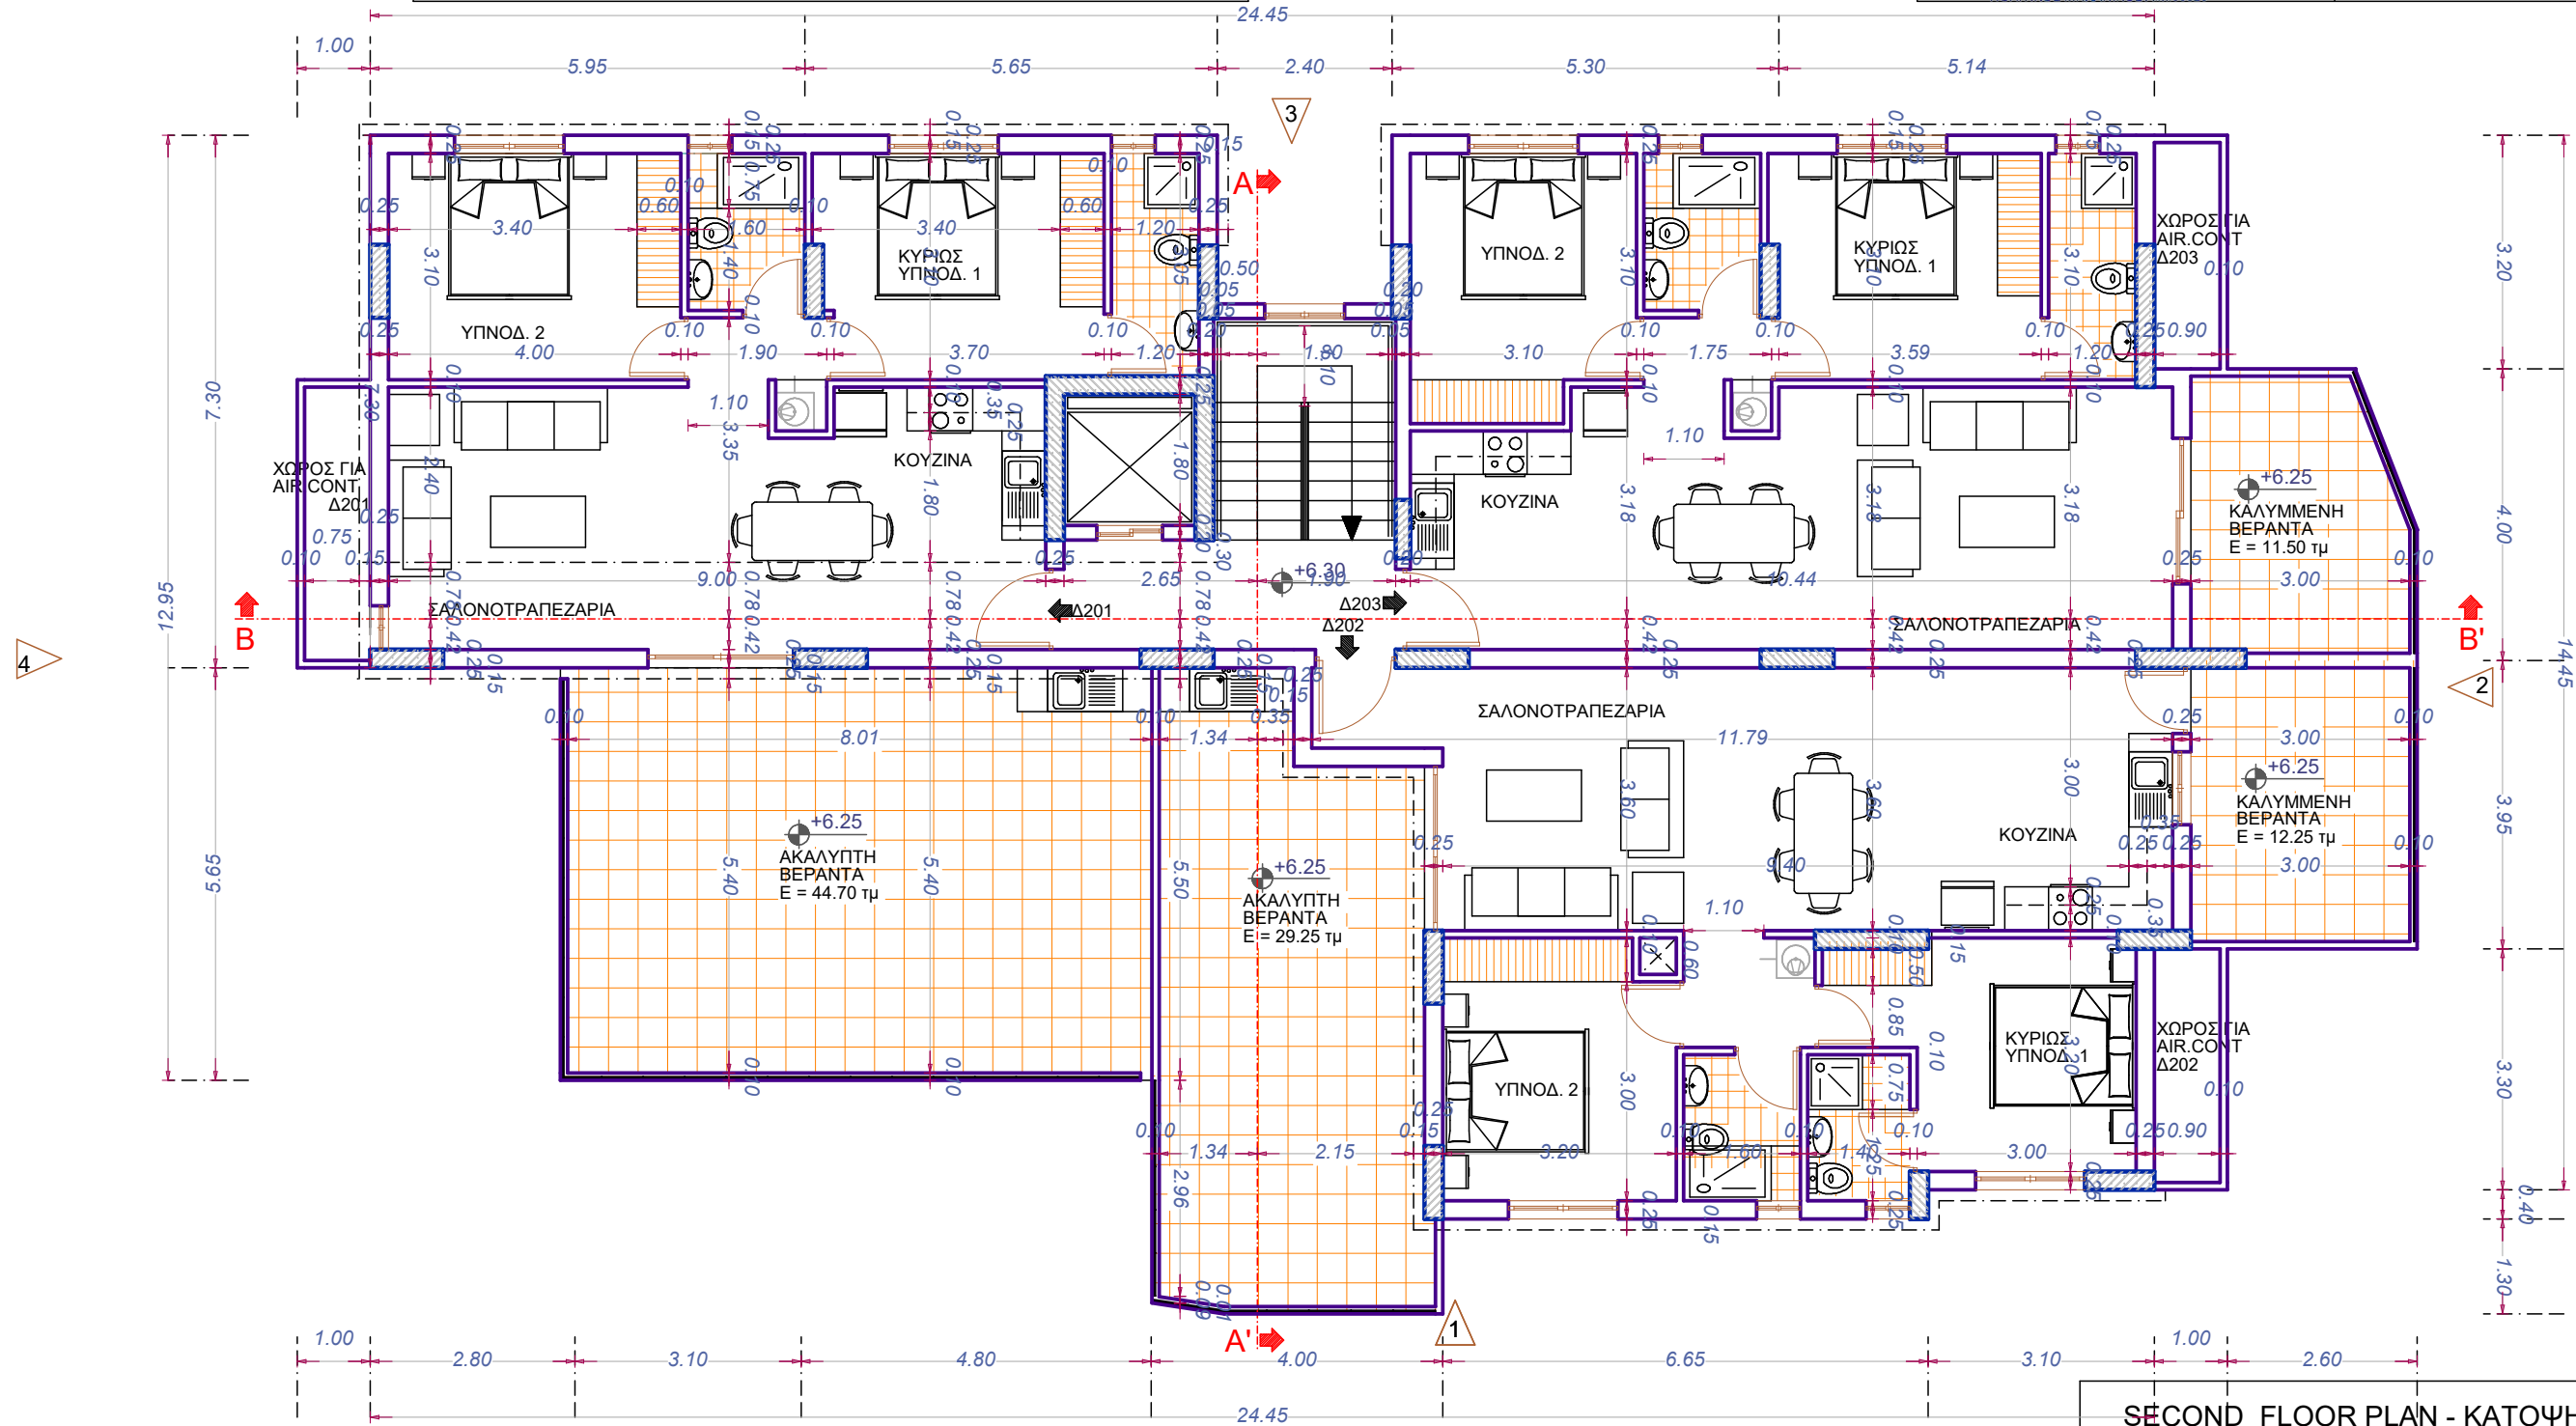


SECOND FLOOR PLAN - ΚΑΤΟΨΗ 2 ΟΥ ΟΡΟΦΟΥ

ΕΝΤΟΛΗ 1/2022 ΠΟΛΥΕΠΟΜΙΚΗ ΑΔΕΙΑ ΜΕ ΤΗ ΔΙΑΔΙΚΑΣΙΑ ΠΟΛΥΕΠΟΜΙΚΗΣ ΒΕΒΑΙΟΤΗΤΑΣ
ΑΡ. ΟΙΚΟΠΕΔΟΥ : ΤΕΜ 859 ΥΠΟ ΔΗΜΙΟΥΡΓΙΑ ΟΙΚΟΠΕΔΟΥ : Φ/Σχ. : 40/46Ε1 ΠΕΡΙΟΧΗ: ΔΗΜΟΣ ΑΡΑΔΙΠΠΟΥ ΑΡ. ΠΟΛ. ΑΔΕΙΑΣ ΔΙΑΧΩΡΙΣΜΟΥ: ΕΜΒΑΔΟΝ ΙΔΙΟΚΤΗΣΙΑΣ: 760 τ.μ. ΕΜΒΑΔΟΝ ΟΡΙΟΘΕΤΗΣΗΣ: 754 τ.μ
ΠΟΛΥΕΠΟΜΙΚΗ ΖΩΝΗ: Κα7
ΣΥΝΤΕΛΕΣΤΗΣ ΔΟΜΗΣΗΣ: 80% ΠΟΣΟΣΤΟ ΚΑΛΥΨΗΣ: 45% ΥΨΟΣ(μ.): 10.00 ΑΡΙΘΜΟΣ ΟΡΟΦΩΝ: 2

ΥΠΟΛΟΓΙΣΜΟΣ ΣΥΝΤΕΛΕΣΤΗ ΔΟΜΗΣΗΣ	
ΙΣΟΓΕΙΟ	1ος ΟΡΟΦΟΣ
ΣΥΝΟΛΟ = 77.79 τ.μ. ΚΑΛ. ΒΕΡΑΝΤΕΣ = 0 τ.μ. ΔΟΜΗΣΙΜΟ ΕΜΒΑΔΟΝ = 77.79 τ.μ.	ΣΥΝΟΛΟ = 76.25+54.79+78.40+77.81+18.63 = 305.88 τ.μ. ΚΑΛ. ΒΕΡΑΝΤΕΣ = 18.08+6.30+12.10+11.73 = 48.21 τ.μ. ΔΟΜΗΣΙΜΟ ΕΜΒΑΔΟΝ = 305.88 τ.μ.
2ος ΟΡΟΦΟΣ	
ΣΥΝΟΛΟ = 76.81+78.40+77.81+16.21 = 249.23 ΚΑΛ. ΒΕΡΑΝΤΕΣ = 12.10+11.73= 23.83 τ.μ. ΔΟΜΗΣΙΜΟ ΕΜΒΑΔΟΝ = 249.23 τ.μ.	
ΣΔ= 754 Χ 80% = 603.20 τ.μ. ΣΔ(5%ΑΠΕ)= (603.20 Χ 0.05)= 30.16 τ.μ. ΣΔ= 603.20 + ΑΠΕ= 603.20 + 30.16 = 633.36 τ.μ. ΣΔ= 77.79+305.88+249.23 = 632.90 τ.μ. ΣΔ= 632.90/ 754 = 0.839 = 83.90% < 80% + 5% ΑΠΕ	
ΥΠΟΛΟΓΙΣΜΟΣ ΣΥΝΤΕΛΕΣΤΗΣ ΚΑΛΥΨΗΣ	
ΣΥΝΟΛΟ = 338.53 τ.μ. Π.Κ = 338.53/ 754 = 0.448= 44.80% < 45%	



ΣΤΟΙΧΕΙΑ ΕΡΓΟΥ	ΘΕΩΡΗΣΗ ΠΟΛΥΕΠΟΜΙΚΗΣ ΑΡΧΗΣ
ΠΟΛΥΚΑΤΟΙΚΙΑ OASIS BLUE DIAMOND RESIDENCES ΔΗΜΟΣ ΑΡΑΔΙΠΠΟΥ, ΛΑΡΝΑΚΑ ΤΕΜ. 859	ΕΟΑ ΛΑΡΝΑΚΑΣ
ΤΙΤΛΟΣ ΣΧΕΔΙΟΥ	
ΚΑΤΟΨΕΙΣ	
ΣΤΟΙΧΕΙΑ ΜΕΛΕΤΗΤΗ	
ΟΝΟΜΑΤΕΠΩΝΥΜΟ: ΜΑΡΙΝΑ ΔΗΜΗΤΡΙΟΥ ΙΣΣΑ ΑΡ. ΜΗΤΡΩΟΥ ΕΤΕΚ: Α013218 ΥΠΟΓΡΑΦΗ:  Καζαντζής & Δημητρίου ΑΡΧΙΤΕΚΤΟΝΕΣ-ΜΗΧΑΝΙΚΟΙ ΔΗΜΗΤΡΙΟΥ-ΙΣΣΑ ΜΑΡΙΝΑ ΑΡΧΙΤΕΚΤΟΝΑΣ Α.Μ. 13218 ΚΑΖΑΝΤΖΗΣ ΕΥΑΝΘΗΣ ΠΟΛΙΤΙΚΟΣ ΜΗΧΑΝΙΚΟΣ Α.Μ. 50829	ΕΓΚΡΙΜΕΝΗ ΠΟΛΥΕΠΟΜΙΚΗ ΑΔΕΙΑ ΜΕ ΤΗ ΔΙΑΔΙΚΑΣΙΑ ΠΟΛΥΕΠΟΜΙΚΗΣ ΒΕΒΑΙΟΤΗΤΑΣ (με όρους ως αναπόσπαστο μέρος)

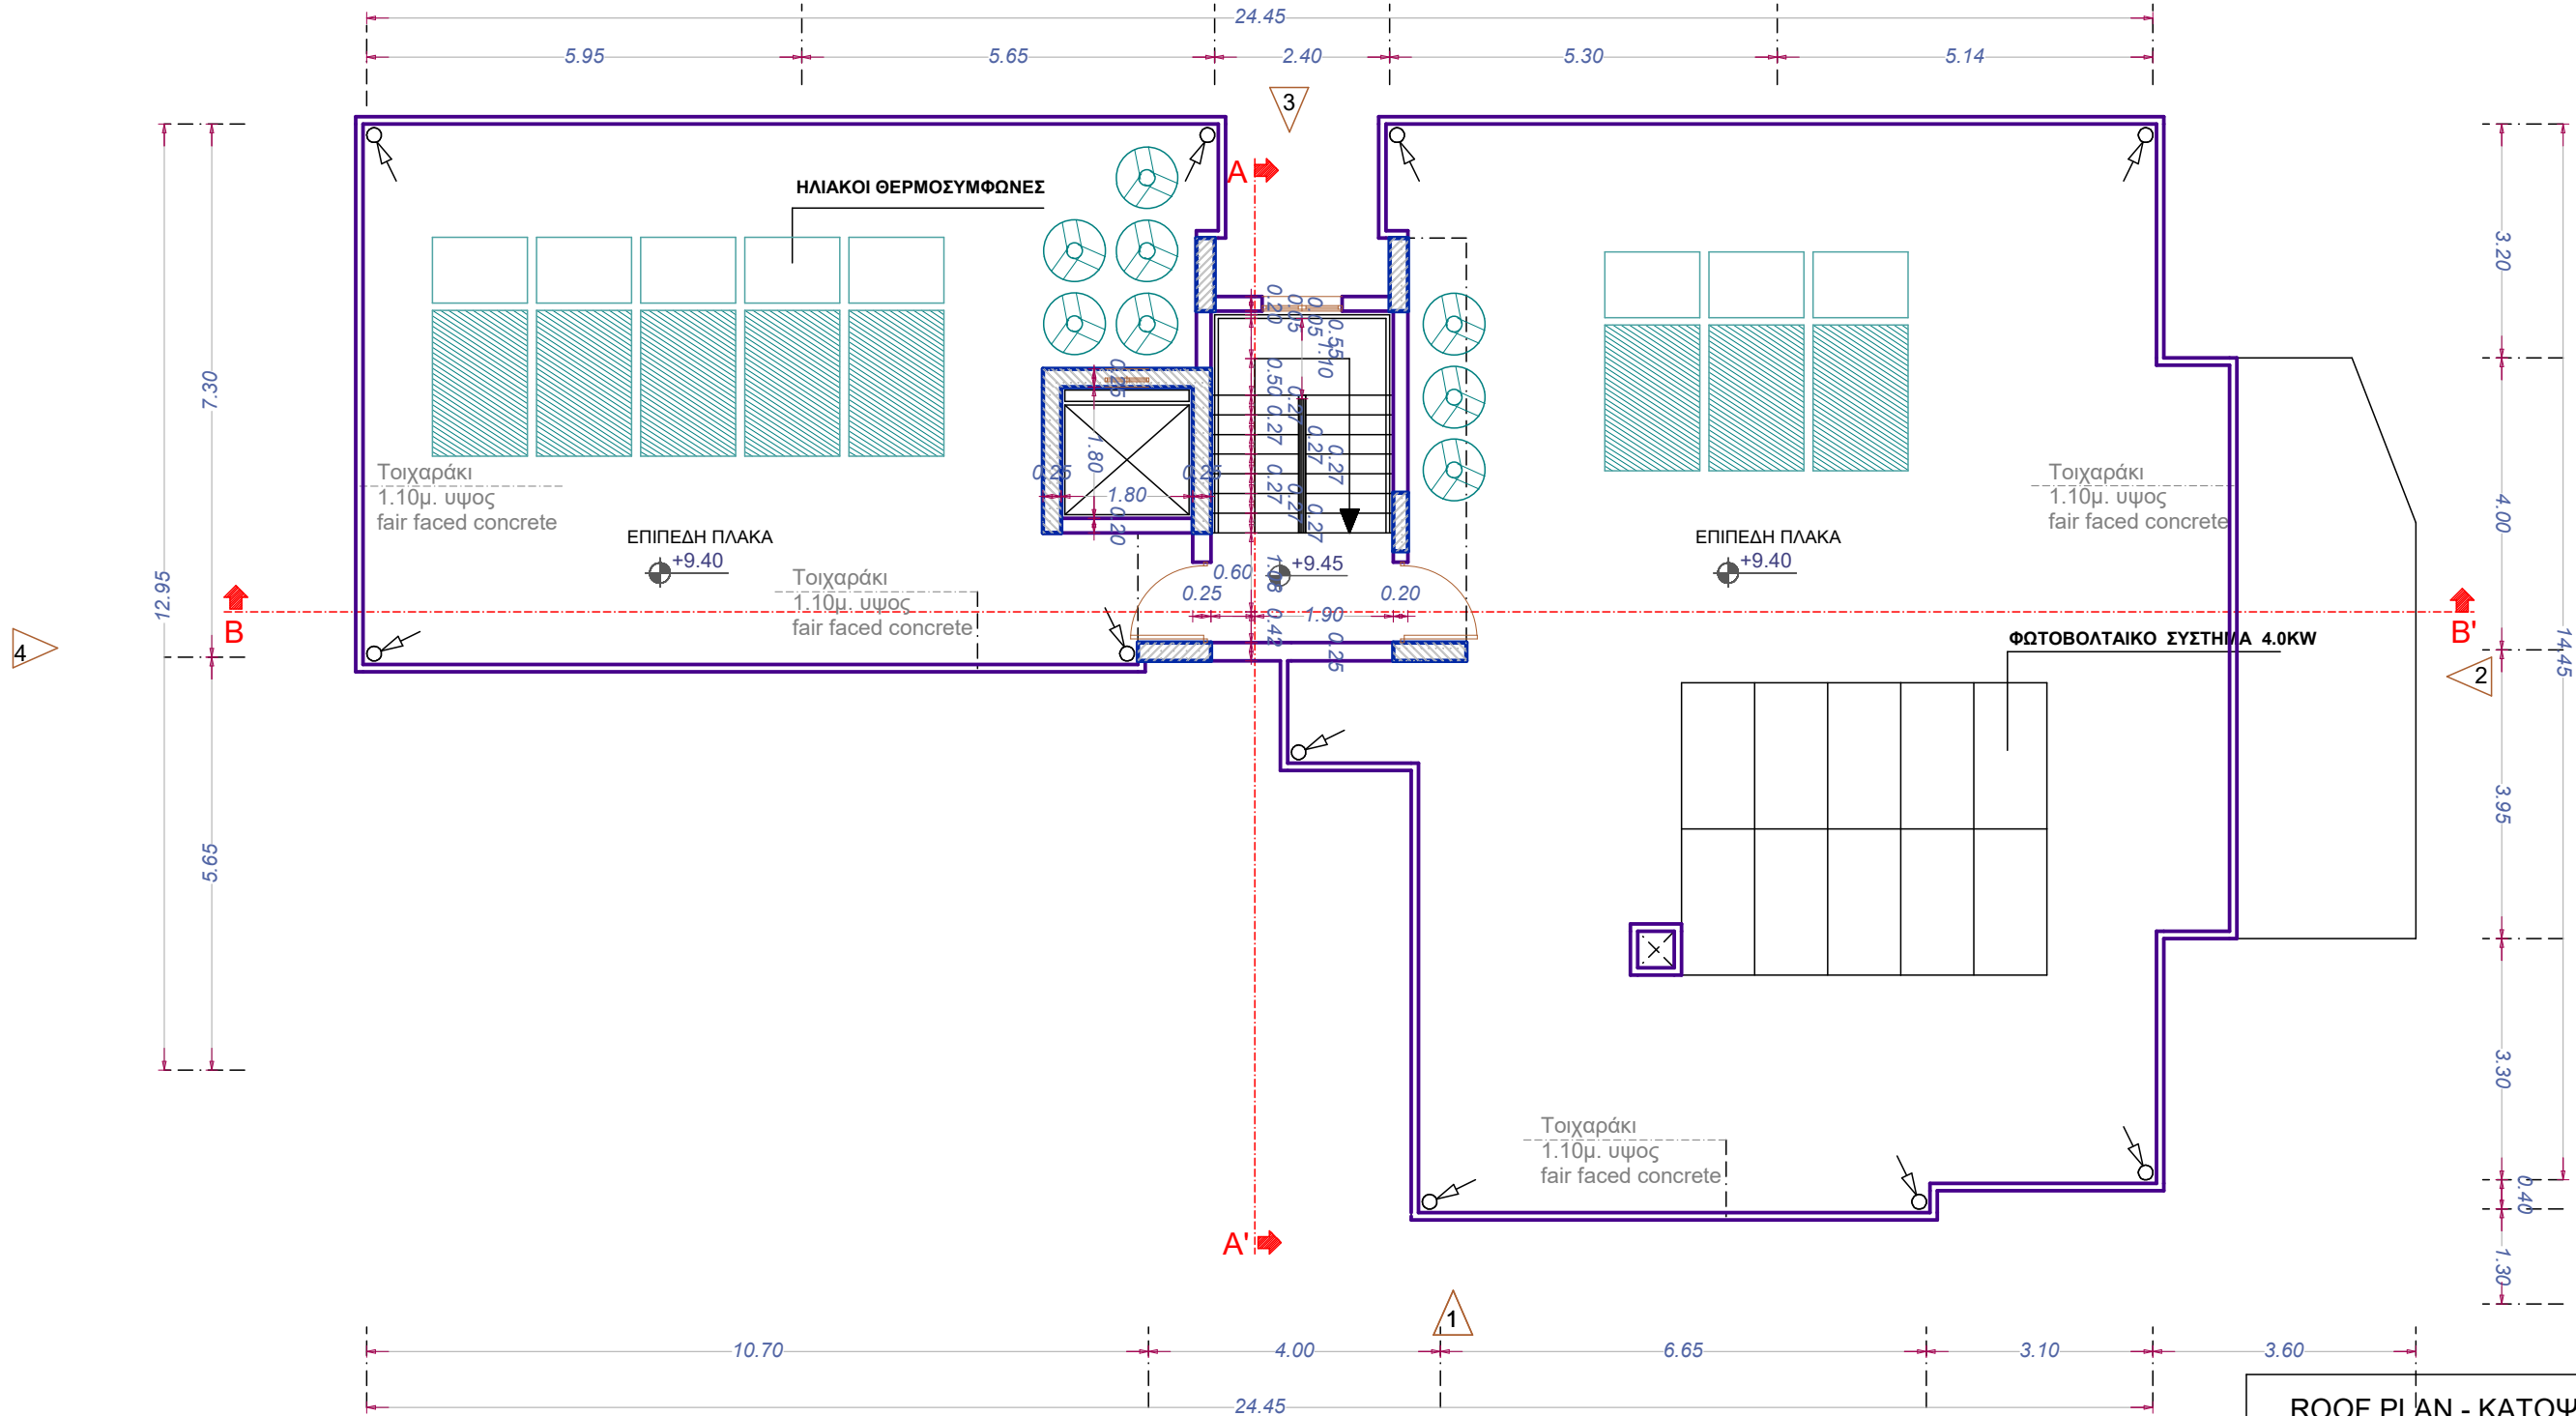

ROOF PLAN - ΚΑΤΟΨΗ ΤΑΡΑΤΣΑΣ

ΕΝΤΟΛΗ 1/2022 ΠΟΛΕΟΔΟΜΙΚΗ ΑΔΕΙΑ ΜΕ ΤΗ ΔΙΑΔΙΚΑΣΙΑ ΠΟΛΕΟΔΟΜΙΚΗΣ ΒΕΒΑΙΟΤΗΤΑΣ
ΑΡ. ΟΙΚΟΠΕΔΟΥ : ΤΕΜ 859 ΥΠΟ ΔΗΜΙΟΥΡΓΙΑ ΟΙΚΟΠΕΔΟΥ : Φ/Σχ. : 40/46Ε1 ΠΕΡΙΟΧΗ: ΔΗΜΟΣ ΑΡΑΔΙΠΠΟΥ ΑΡ. ΠΟΛ. ΑΔΕΙΑΣ ΔΙΑΧΩΡΙΣΜΟΥ: ΕΜΒΑΔΟΝ ΙΔΙΟΚΤΗΣΙΑΣ: 760 τ.μ. ΕΜΒΑΔΟΝ ΟΡΙΟΘΕΤΗΣΗΣ: 754 τ.μ.
ΠΟΛΕΟΔΟΜΙΚΗ ΖΩΝΗ: Κα7
ΣΥΝΤΕΛΕΣΤΗΣ ΔΟΜΗΣΗΣ: 80% ΠΟΣΟΣΤΟ ΚΑΛΥΨΗΣ: 45% ΥΨΟΣ(μ.): 10.00 ΑΡΙΘΜΟΣ ΟΡΟΦΩΝ: 2

ΣΤΟΙΧΕΙΑ ΕΡΓΟΥ	ΘΕΩΡΗΣΗ ΠΟΛΕΟΔΟΜΙΚΗΣ ΑΔΕΙΑΣ
ΠΟΛΥΚΑΤΟΙΚΙΑ OASIS BLUE DIAMOND RESIDENCES ΔΗΜΟΣ ΑΡΑΔΙΠΠΟΥ, ΛΑΡΝΑΚΑ ΤΕΜ. 859	ΕΟΑ ΛΑΡΝΑΚΑΣ
ΤΙΤΛΟΣ ΣΧΕΔΙΟΥ	
ΟΨΕΙΣ 1 & 2	
ΣΤΟΙΧΕΙΑ ΜΕΛΕΤΗΤΗ	
ΟΝΟΜΑΤΕΠΩΝΥΜΟ: ΜΑΡΙΝΑ ΔΗΜΗΤΡΙΟΥ ΙΣΣΑ ΑΡ. ΜΗΤΡΩΟΥ ΕΤΕΚ: Α013218 ΥΠΟΓΡΑΦΗ:  Καζαντζής & Δημητρίου ΑΡΧΙΤΕΚΤΟΝΕΣ-ΜΗΧΑΝΙΚΟΙ ΔΗΜΗΤΡΙΟΥ-ΙΣΣΑ-ΜΑΡΙΝΑ ΑΡΧΙΤΕΚΤΟΝΑΣ Α.Μ. 13218 ΚΑΖΑΝΤΖΗΣ ΕΥΑΝΘΗΣ ΠΟΛΙΤΙΚΟΣ ΜΗΧΑΝΙΚΟΣ Α.Μ. 50829	ΕΓΚΡΙΜΕΝΗ ΠΟΛΕΟΔΟΜΙΚΗ ΑΔΕΙΑ ΜΕ ΤΗ ΔΙΑΔΙΚΑΣΙΑ ΠΟΛΕΟΔΟΜΙΚΗΣ ΒΕΒΑΙΟΤΗΤΑΣ (με όρους ως αναπόσπαστο μέρος)

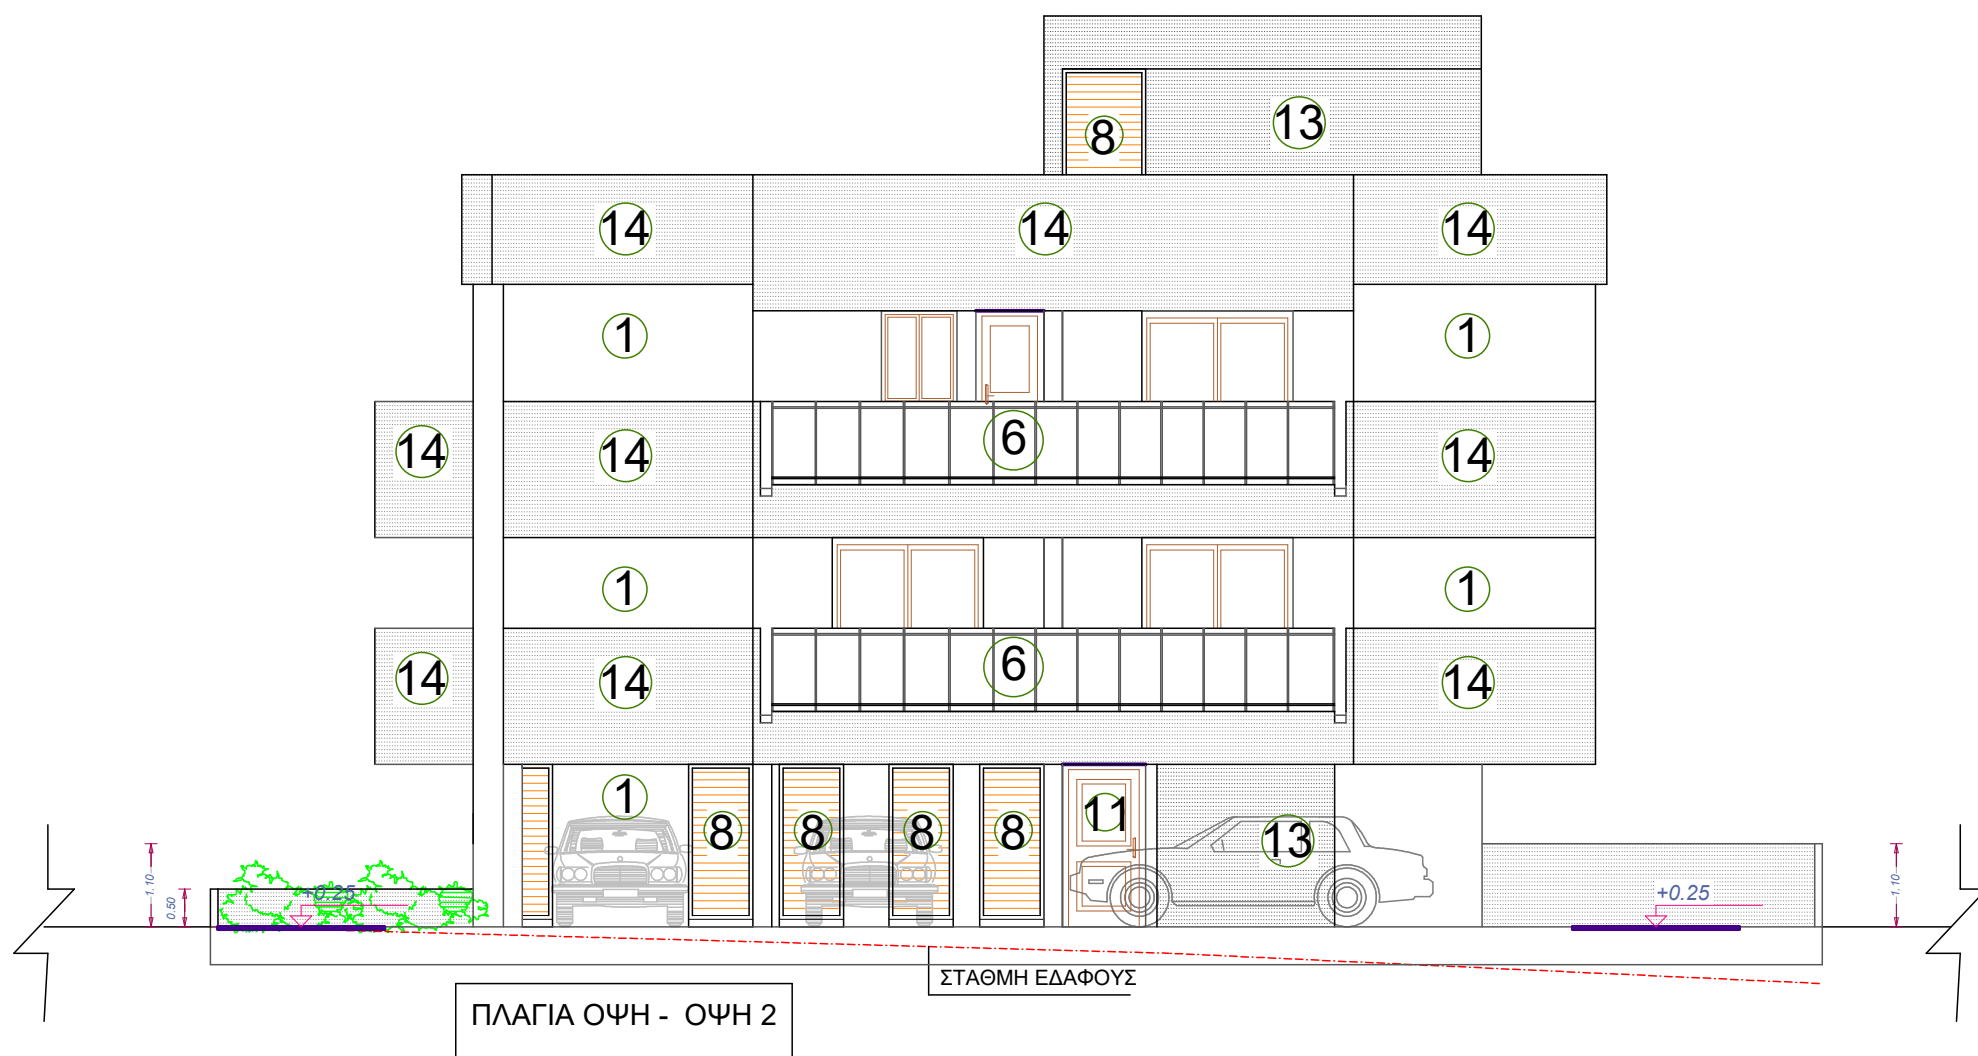
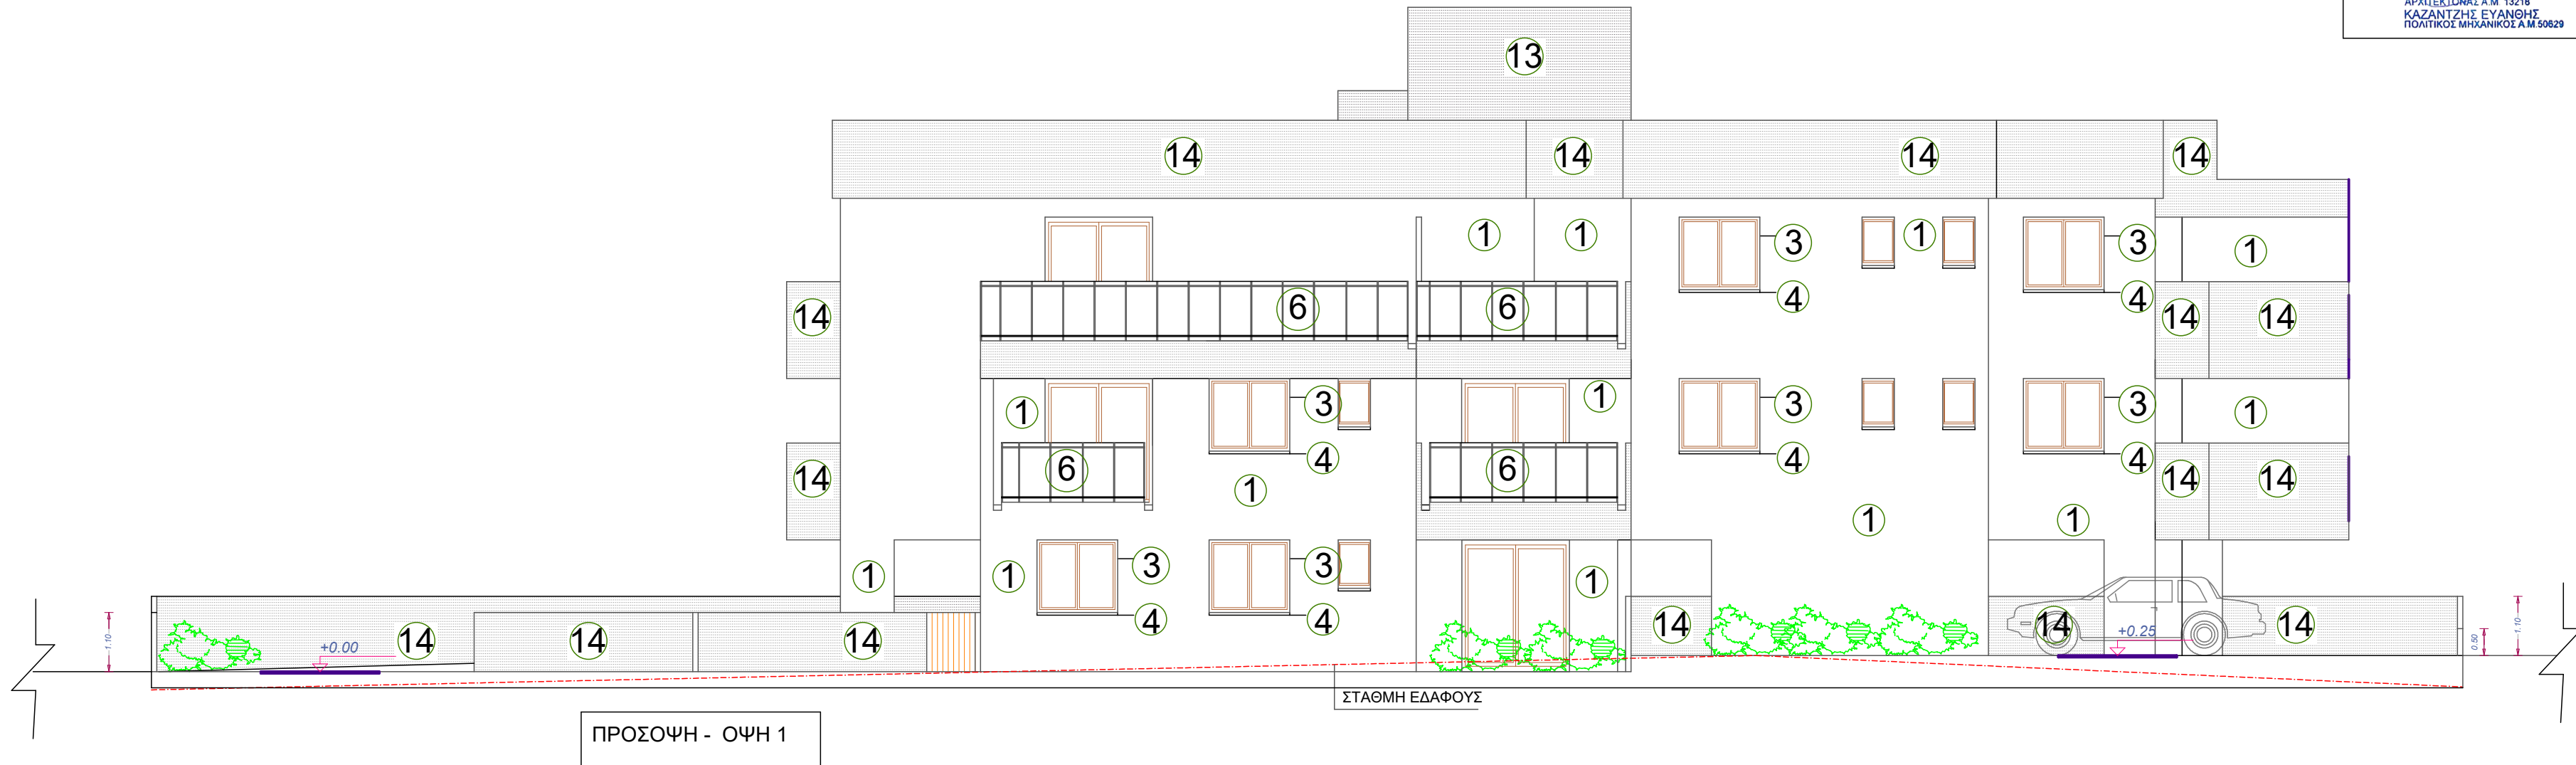


ΥΠΟΜΝΗΜΑ

- 1 ΤΡΙΑ ΧΕΡΙΑ ΣΟΥΒΑ & ΠΟΓΙΑ ΤΥΠΟΥ ΣΑΝΤΕΣ - ΘΕΡΜΟΜΟΝΩΤΙΚΟ
- 2 ΛΟΥΒΡΑ ΑΣΠΡΑ
- 3 ΕΓΧΡΩΜΟ ΑΛΟΥΜΙΝΙΟ ΣΚΟΥΡΟ ΓΡΙΖΟ
- 4 ΠΑΤΟΥΔΑ ΑΠΟ ΜΑΡΜΑΡΟ
- 5 ΕΠΕΝΔΥΣΗ ΜΕ HPL
- 6 ΚΑΓΚΕΛΛΟ ΑΠΟ ΓΥΑΛΙ
- 7 ΣΙΔΕΡΕΝΙΑ ΚΑΓΚΕΛΑ
- 8 ΑΛΟΥΜΙΝΙΑ ΠΟΡΤΑ ΜΕ ΛΟΥΒΡΟ
- 9 ΜΟΝΟΚΟΜΜΑΤΟ ΓΥΑΛΙ
- 10 ΑΛΟΥΜΙΝΙΟ ΠΕΡΓΑΛΑ
- 11 ΞΥΛΙΝΗ ΕΞΟΡΠΟΡΤΑ
- 12 ALUCOBOND GOLD
- 13 ΤΡΙΑ ΧΕΡΙΑ ΣΟΥΒΑ & ΠΟΓΙΑ ΤΥΠΟΥ ΣΑΝΤΕΣ - ΘΕΡΜΟΜΟΝΩΤΙΚΟ ΧΡΩΜΑΤΟΣ ΓΚΡΙΖΟ
- 14 FAIR FACED CONCRETE

ΕΝΤΟΛΗ 1/2022
ΠΟΛΕΟΔΟΜΙΚΗ ΑΔΕΙΑ ΜΕ ΤΗ ΔΙΑΔΙΚΑΣΙΑ ΠΟΛΕΟΔΟΜΙΚΗΣ ΒΕΒΑΙΟΤΗΤΑΣ
ΑΡ. ΟΙΚΟΠΕΔΟΥ : ΤΕΜ 859 ΥΠΟ ΔΗΜΙΟΥΡΓΙΑ ΟΙΚΟΠΕΔΟΥ : Φ/Σχ. : 40/46Ε1 ΠΕΡΙΟΧΗ: ΔΗΜΟΣ ΑΡΑΔΙΠΠΟΥ ΑΡ. ΠΟΛ. ΑΔΕΙΑΣ ΔΙΑΧΩΡΙΣΜΟΥ: ΕΜΒΑΔΟΝ ΙΔΙΟΚΤΗΣΙΑΣ: 760 τ.μ. ΕΜΒΑΔΟΝ ΟΡΙΟΘΕΤΗΣΗΣ: 754 τ.μ
ΠΟΛΕΟΔΟΜΙΚΗ ΖΩΝΗ: Κα7
ΣΥΝΤΕΛΕΣΤΗΣ ΔΟΜΗΣΗΣ: 80% ΠΟΣΟΣΤΟ ΚΑΛΥΨΗΣ: 45% ΥΨΟΣ(μ.): 10.00 ΑΡΙΘΜΟΣ ΟΡΟΦΩΝ: 2

ΣΤΟΙΧΕΙΑ ΕΡΓΟΥ	ΘΕΩΡΗΣΗ ΠΟΛΕΟΔΟΜΙΚΗΣ ΑΡΧΗΣ ΕΟΑ ΛΑΡΝΑΚΑΣ
ΠΟΛΥΚΑΤΟΙΚΙΑ OASIS BLUE DIAMOND RESIDENCES ΔΗΜΟΣ ΑΡΑΔΙΠΠΟΥ, ΛΑΡΝΑΚΑ ΤΕΜ. 859	ΕΟΑ ΛΑΡΝΑΚΑΣ
ΤΙΤΛΟΣ ΣΧΕΔΙΟΥ	
ΟΨΕΙΣ 1 & 2	
ΣΤΟΙΧΕΙΑ ΜΕΛΕΤΗΤΗ	
ΟΝΟΜΑΤΕΠΩΝΥΜΟ: ΜΑΡΙΝΑ ΔΗΜΗΤΡΙΟΥ ΙΣΣΑ ΑΡ. ΜΗΤΡΩΟΥ ΕΤΕΚ: Α013218 ΥΠΟΓΡΑΦΗ:  Καζαντζής & Δημητρίου ΑΡΧΙΤΕΚΤΟΝΕΣ-ΜΗΧΑΝΙΚΟΙ ΔΗΜΗΤΡΙΟΥ ΙΣΣΑ-ΜΑΡΙΝΑ ΑΡΧΙΤΕΚΤΟΝΕΣ Α.Μ. 13218 ΚΑΖΑΝΤΖΗΣ ΕΥΑΝΘΗΣ ΠΟΛΙΤΙΚΟΣ ΜΗΧΑΝΙΚΟΣ Α.Μ. 50829	ΕΓΚΡΙΜΕΝΗ ΠΟΛΕΟΔΟΜΙΚΗ ΑΔΕΙΑ ΜΕ ΤΗ ΔΙΑΔΙΚΑΣΙΑ ΠΟΛΕΟΔΟΜΙΚΗΣ ΒΕΒΑΙΟΤΗΤΑΣ (με όρους ως αναπόσπαστο μέρος)

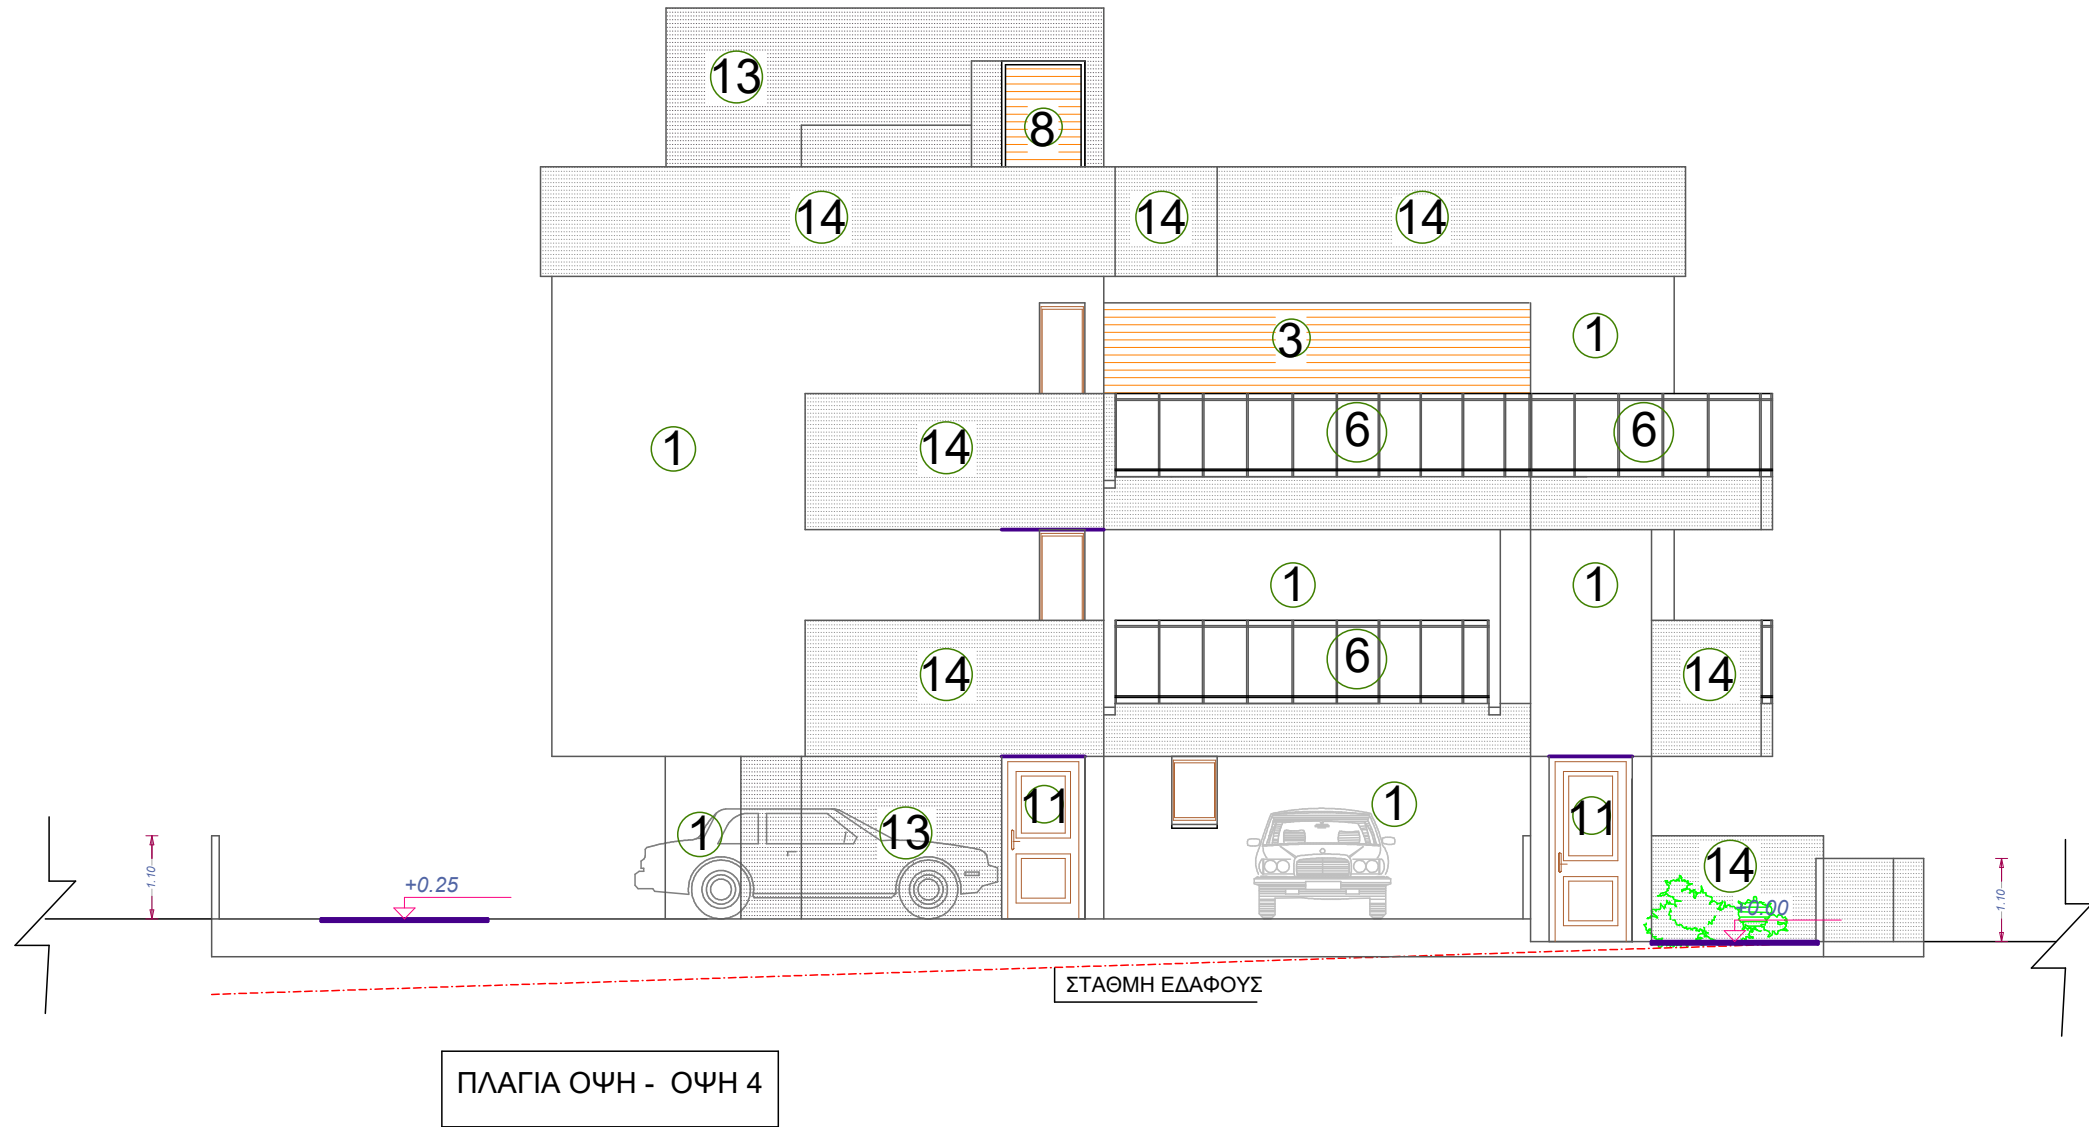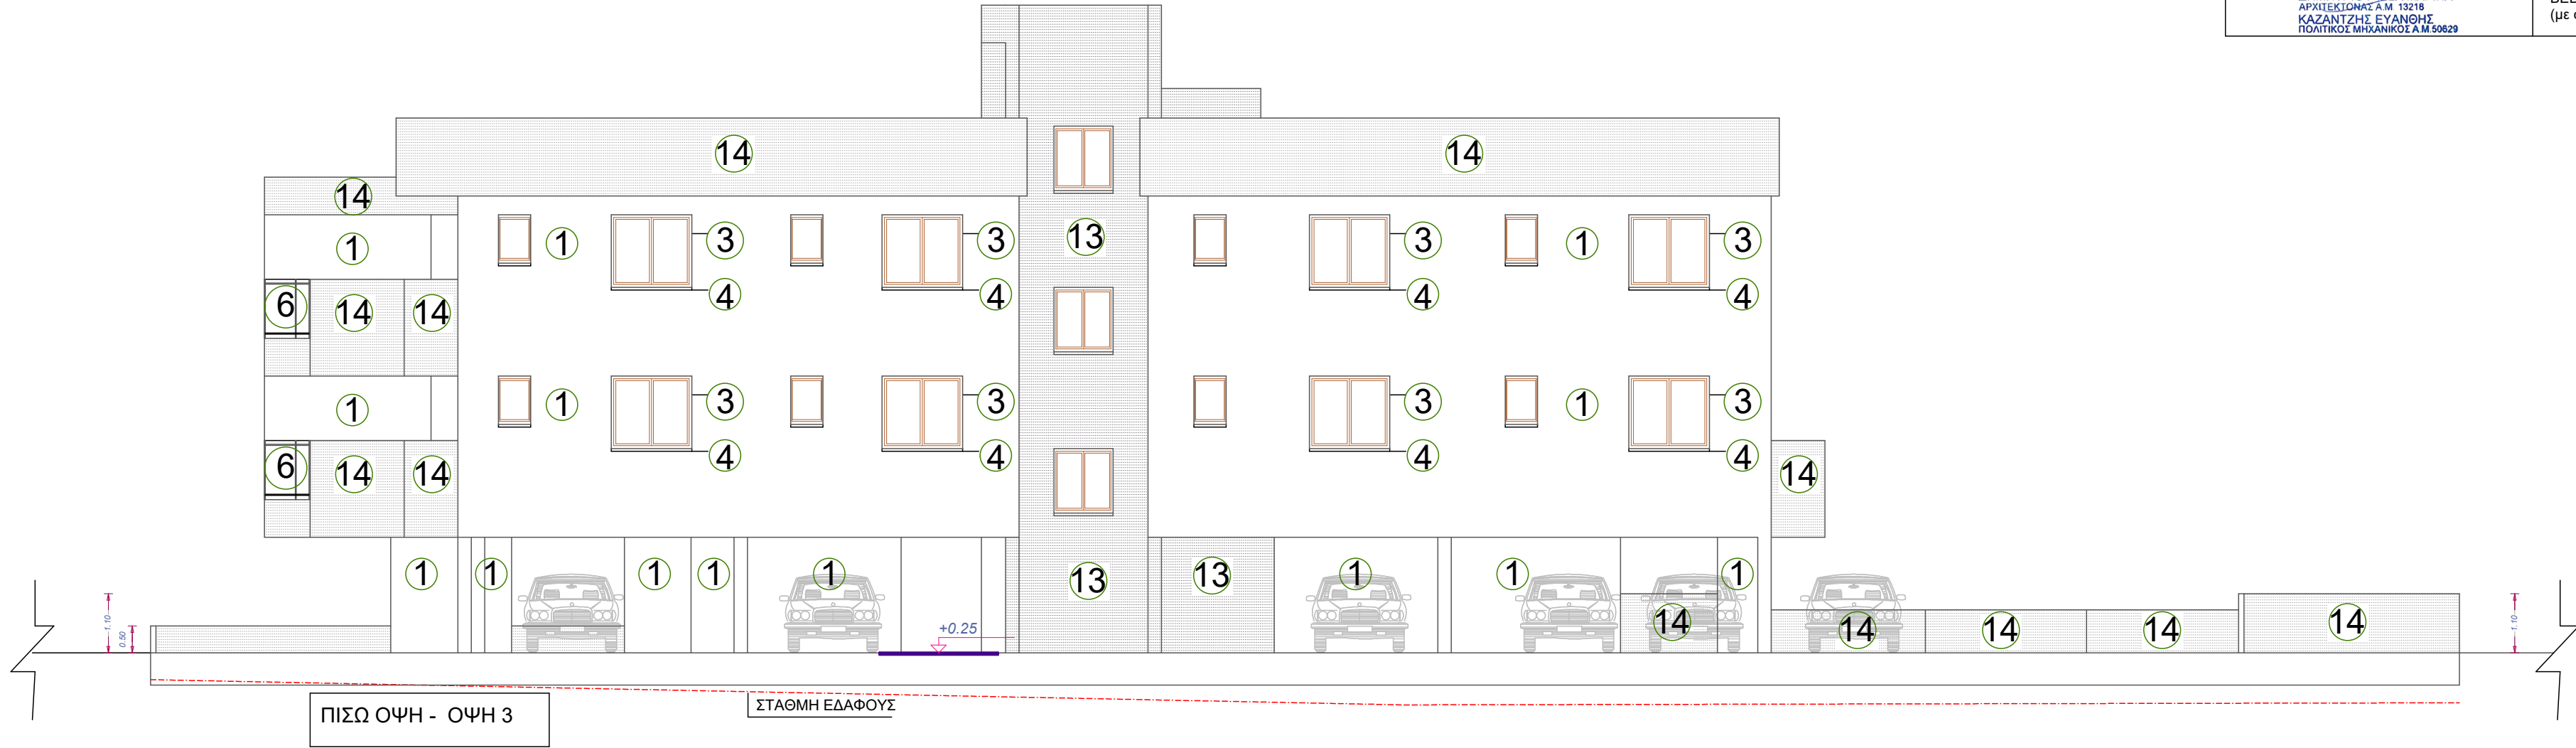

ΥΠΟΜΝΗΜΑ
① ΤΡΙΑ ΧΕΡΙΑ ΣΟΥΒΑ & ΠΟΓΙΑ ΤΥΠΟΥ ΣΑΝΤΕΣ - ΘΕΡΜΟΜΟΝΩΤΙΚΟ
② ΛΟΥΒΡΑ ΑΣΠΡΑ
③ ΕΓΧΡΩΜΟ ΑΛΟΥΜΙΝΙΟ ΣΚΟΥΡΟ ΓΡΙΖΟ
④ ΠΑΤΟΥΔΑ ΑΠΟ ΜΑΡΜΑΡΟ
⑤ ΕΠΕΝΔΥΣΗ ΜΕ HPL
⑥ ΚΑΓΚΕΛΛΟ ΑΠΟ ΓΥΑΛΙ
⑦ ΣΙΔΕΡΕΝΙΑ ΚΑΓΚΕΛΑ
⑧ ΑΛΟΥΜΙΝΙΑ ΠΟΡΤΑ ΜΕ ΛΟΥΒΡΟ
⑨ ΜΟΝΟΚΟΜΜΑΤΟ ΓΥΑΛΙ
⑩ ΑΛΟΥΜΙΝΙΟ ΠΕΡΓΑΛΑ
⑪ ΞΥΛΙΝΗ ΕΞΟΡΤΑ
⑫ ALUCOBOND GOLD
⑬ ΤΡΙΑ ΧΕΡΙΑ ΣΟΥΒΑ & ΠΟΓΙΑ ΤΥΠΟΥ ΣΑΝΤΕΣ - ΘΕΡΜΟΜΟΝΩΤΙΚΟ ΧΡΩΜΑΤΟΣ ΓΚΡΙΖΟ
⑭ FAIR FACED CONCRETE