


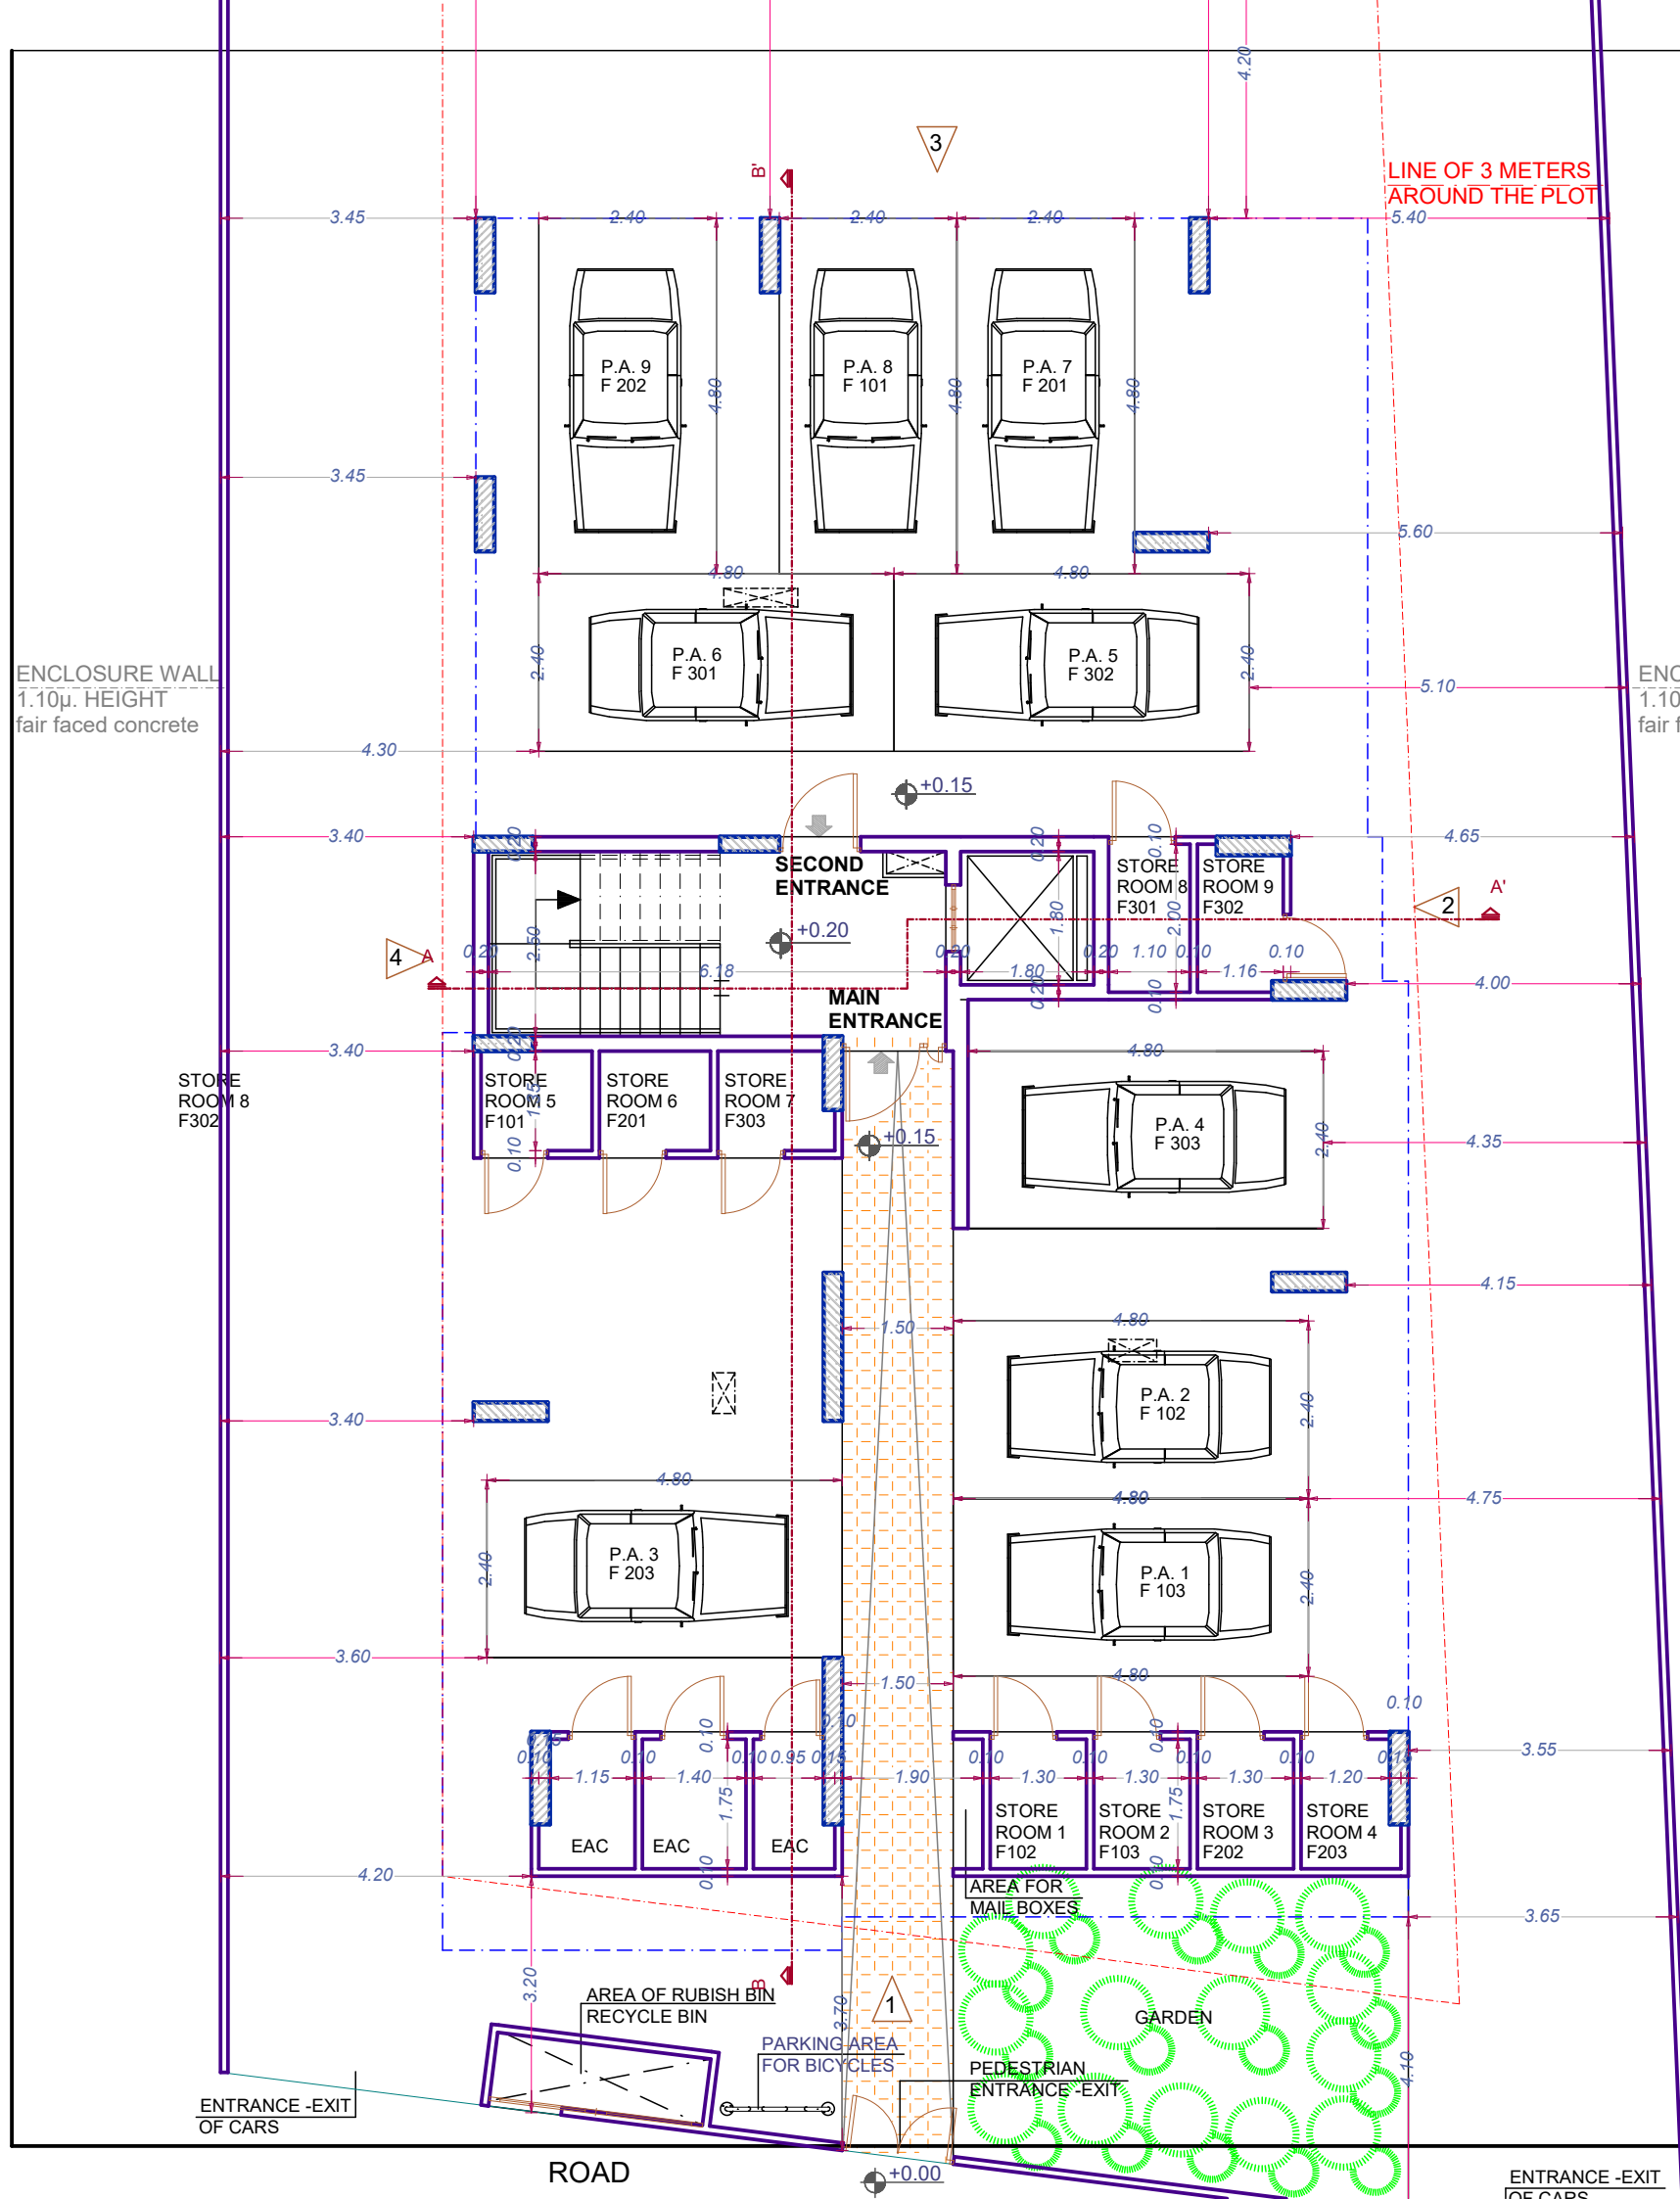


ΕΟΑ ΛΑΡΝΑΚΑΣ
ΕΠΒ - Αίτηση για Βεβαίωση
Πολεοδομικής Αρχής

Παρατηρησεις :

Αριθμος


1

ΥΠΟΜΝΗΜΑ

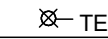-  ή  ΓΟΥΡΝΑ
-  ΘΕΣΗ ΓΙΑ ΦΟΥΡΝΟ ΚΑΙ ΜΑΤΙΑ
-  ΘΕΣΗ ΓΙΑ ΨΥΓΕΙΟ
-  ΘΕΣΗ ΓΙΑ ΠΛΥΝΤΗΡΙΟ ΠΙΑΤΩΝ
-  ΘΕΣΗ ΓΙΑ ΠΛΥΝΤΗΡΙΟ ΡΟΥΧΩΝ
-  ΘΕΣΗ ΓΙΑ ΣΤΕΓΝΩΤΗΡΙΟ
-  ΑΓΩΓΟΣ ΓΙΑ ΤΑ ΡΟΥΧΑ
-  ΓΥΑΛΟΤΟΥΒΛΑ
-  ΤΕΧΝΙΚΟΣ ΕΞΑΕΡΙΣΜΟΣ

ΠΡΟΤΕΙΝΟΜΕΝΑ ΥΦΟΜΕΤΡΑ
ΥΦΙΣΤΑΜΕΝΑ ΥΦΟΜΕΤΡΑ

Οικοδομή: ΠΟΛΥΚΑΤΟΙΚΙΑ ΤΕΜ. 1371
YELLOW DIAMOND RESIDENCES
A&T OASIS LUXURY HOUSES LTD
ΣΤΗΝ ΛΑΡΝΑΚΑ, ΑΡΑΔΙΠΠΟΥ

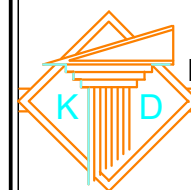

Καζαντζής & Δημητρίου
ΑΡΧΙΤΕΚΤΟΝΕΣ-ΜΗΧΑΝΙΚΟΙ
ΔΗΜΗΤΡΙΟΥ-ΙΣΣΑ ΜΑΡΙΝΑ
ΑΡΧΙΤΕΚΤΟΝΑΣ Α.Μ. 13218
ΚΑΖΑΝΤΖΗΣ ΕΥΑΝΘΗΣ
ΠΟΛΙΤΙΚΟΣ ΜΗΧΑΝΙΚΟΣ Α.Μ. 50629
Στύριου Κυπριανού 32, Issa Court- Δ301
Τηλ. 24662930, Φαξ 24662931
6058 Λάρνακα, Κύπρος

Τίτλος Σχεδίου	ΚΑΤΟΨΗ ΙΣΟΓΕΙΟΥ GROUND FLOOR PLAN
Κλίμακα	1:100
Ημερομηνία	MAY 2025
Αριθμός Σχεδίου	A889 - 01

ΣΦΡΑΓΙΔΑ :

GROUND FLOOR PLAN
ΚΑΤΟΨΗ ΙΣΟΓΕΙΟΥ

ΕΟΑ ΛΑΡΝΑΚΑΣ
ΕΠΒ - Αίτηση για Βεβαίωση
Πολεοδομικής Αρχής

Παρατηρήσεις :

Αριθμός

2

ΥΠΟΜΝΗΜΑ

- ΓΟΥΡΝΑ
- ΘΕΣΗ ΓΙΑ ΦΟΥΡΝΟ ΚΑΙ ΜΑΤΙΑ
- ΘΕΣΗ ΓΙΑ ΨΥΓΕΙΟ
- ΘΕΣΗ ΓΙΑ ΠΛΥΝΤΗΡΙΟ ΠΙΑΤΩΝ
- ΘΕΣΗ ΓΙΑ ΠΛΥΝΤΗΡΙΟ ΡΟΥΧΩΝ
- ΘΕΣΗ ΓΙΑ ΣΤΕΓΝΩΤΗΡΙΟ
- ΑΓΩΓΟΣ ΓΙΑ ΤΑ ΡΟΥΧΑ
- ΓΥΑΛΟΤΟΥΒΛΑ
- ΤΕΧΝΙΚΟΣ ΕΞΑΕΡΙΣΜΟΣ

FLAT A/A	LIVING AREA	COV. VERAN.	UNCO. VERAN.	TOTAL
Δ101	50.00 SQ.M.	12.00 SQ.M.		62.00 SQ.M.
Δ102	80.00 SQ.M.	21.00 SQ.M.		101.00 SQ.M.
Δ103	80.00 SQ.M.	20.00 SQ.M.		100.00 SQ.M.
TOTAL	SQ.M.	SQ.M.		SQ.M.

ΣΥΝΤΕΛ. ΔΟΜΗΣΗΣ = 229.40 Τ.Μ.

ΠΡΟΤΕΙΝΟΜΕΝΑ ΥΦΟΜΕΤΡΑ
ΥΦΙΣΤΑΜΕΝΑ ΥΦΟΜΕΤΡΑ


Οικοδομή: ΠΟΛΥΚΑΤΟΙΚΙΑ ΤΕΜ. 1371
YELLOW DIAMOND RESIDENCES
A&T OASIS LUXURY HOUSES LTD
ΣΤΗΝ ΛΑΡΝΑΚΑ, ΑΡΑΔΙΠΠΟΥ

Καζαντζής & Δημητρίου
ΑΡΧΙΤΕΚΤΟΝΕΣ-ΜΗΧΑΝΙΚΟΙ
ΔΗΜΗΤΡΙΟΥ-ΙΣΣΑ ΜΑΡΙΝΑ
ΑΡΧΙΤΕΚΤΟΝΑΣ Α.Μ. 13218
ΚΑΖΑΝΤΖΗΣ ΕΥΑΝΘΗΣ
ΠΟΛΙΤΙΚΟΣ ΜΗΧΑΝΙΚΟΣ Α.Μ.50629
Σπύρου Κυπριανού 32 Issa Court- Δ301
Τηλ.24662930 , Φαξ.24662931
6058 Λάρνακα , Κύπρος

Τίτλος Σχεδίου	ΚΑΤΟΨΗ 1ου ΟΡΟΦΟΥ FIRST FLOOR PLAN
Κλίμακα	1:100
Ημερομηνία	MAY 2025
Αριθμός Σχεδίου	A889 - 02

ΣΦΡΑΓΙΔΑ :

FIRST FLOOR PLAN
ΚΑΤΟΨΗ 1ου ΟΡΟΦΟΥ

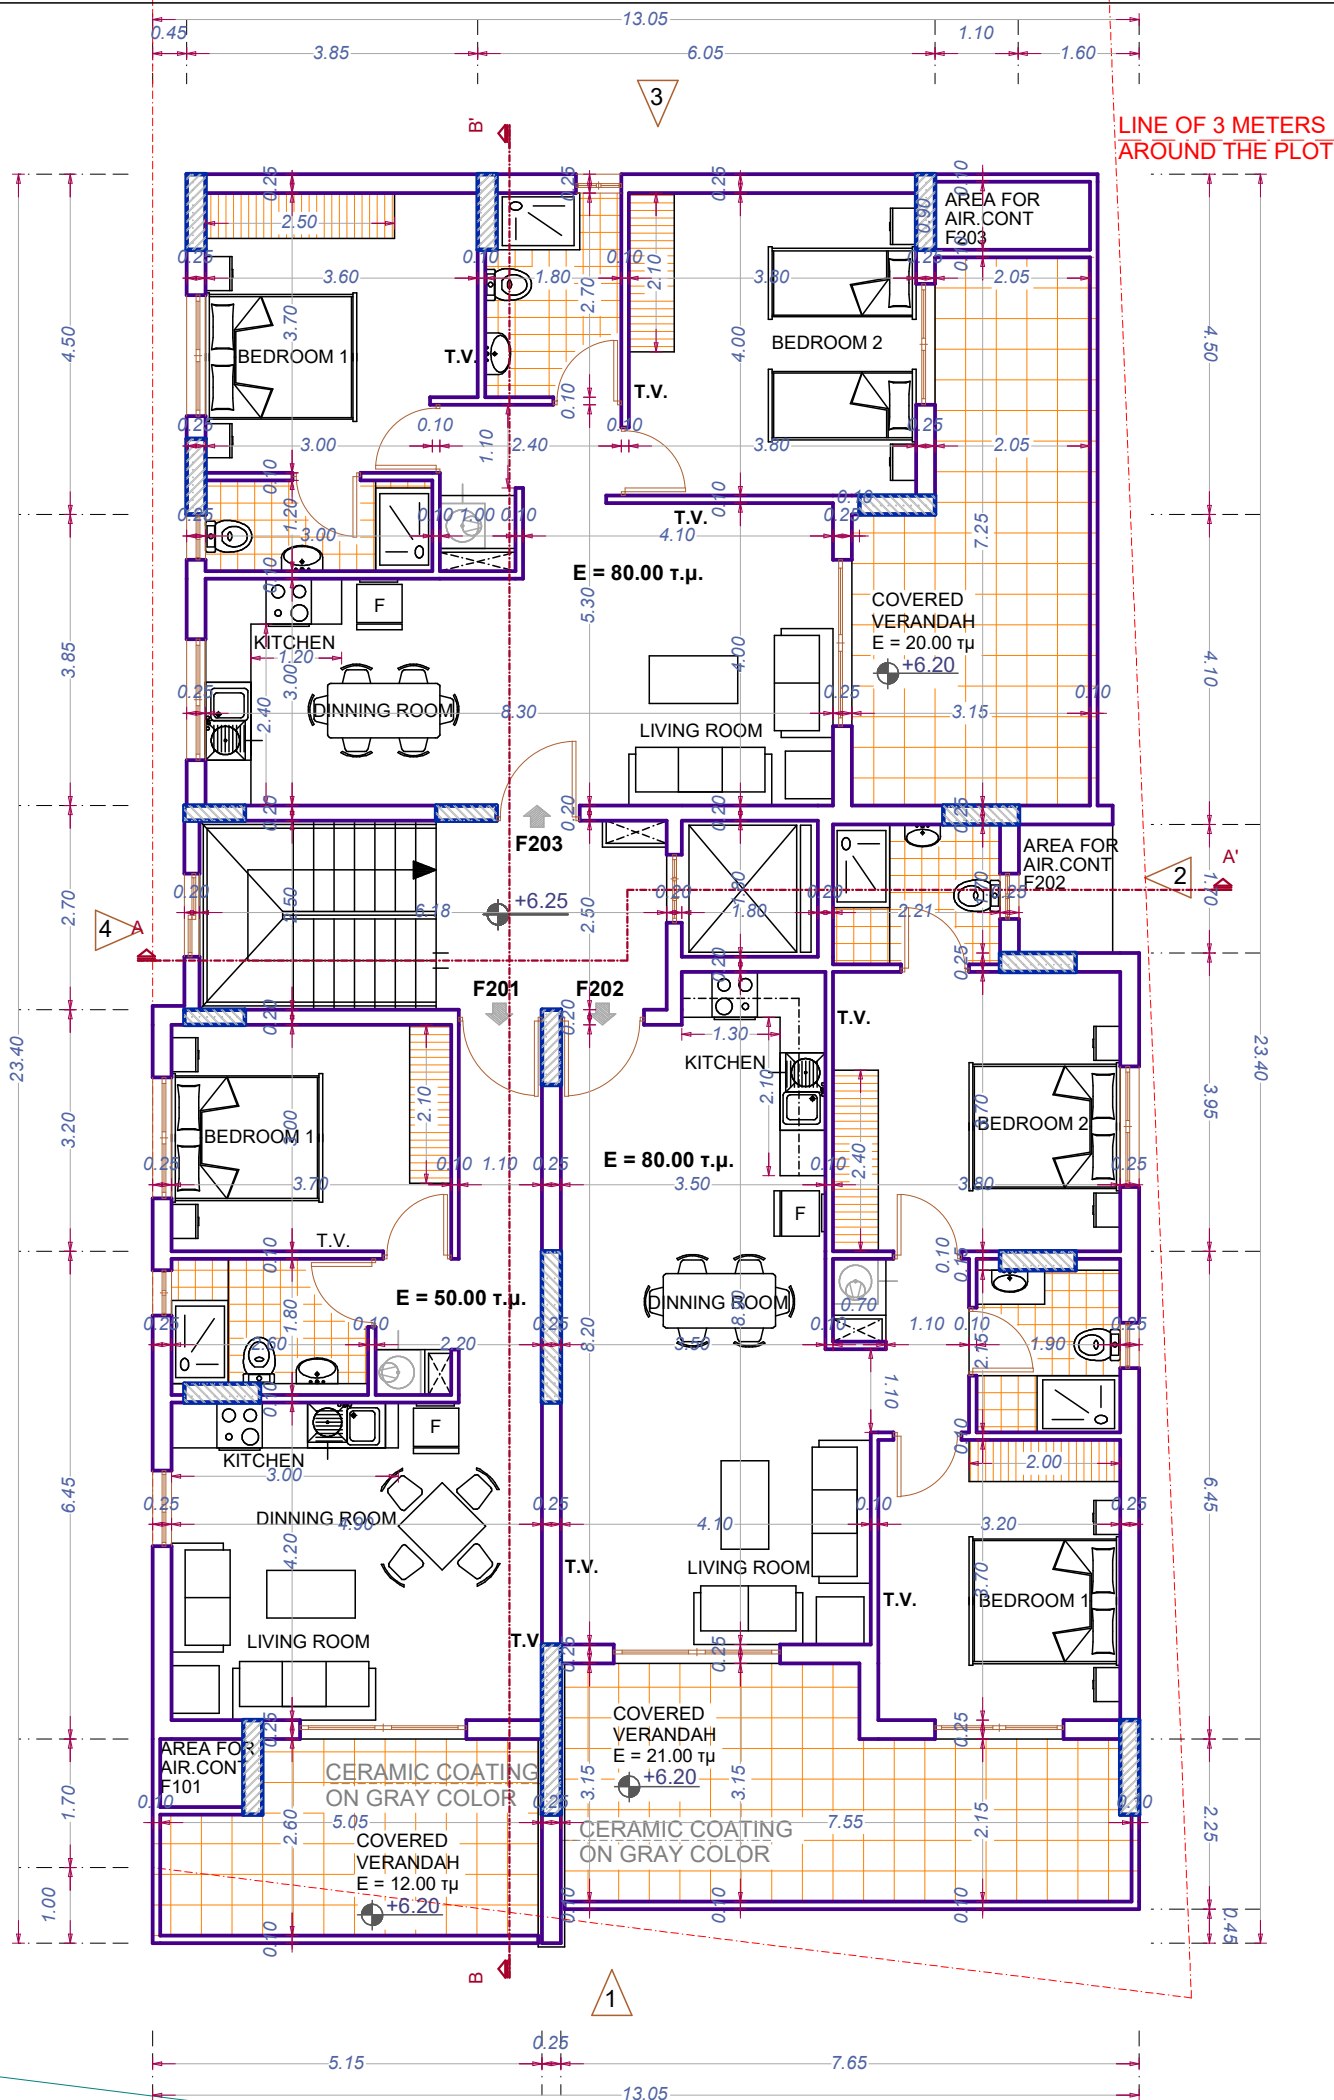

ΕΟΑ ΛΑΡΝΑΚΑΣ
ΕΠΒ - Αίτηση για Βεβαίωση
Πολυενομικής Αρχής

SECOND FLOOR PLAN
ΚΑΤΟΨΗ 2ου ΟΡΟΦΟΥ

Παρατηρήσεις :

Αριθμός
3

ΥΠΟΜΝΗΜΑ

 ή  ΓΟΥΡΝΑ

 ΘΕΣΗ ΓΙΑ ΦΟΥΡΝΟ ΚΑΙ ΜΑΤΙΑ

 ΘΕΣΗ ΓΙΑ ΨΥΓΕΙΟ

 ΘΕΣΗ ΓΙΑ ΠΛΥΝΤΗΡΙΟ ΠΙΑΤΩΝ

 ΘΕΣΗ ΓΙΑ ΠΛΥΝΤΗΡΙΟ ΡΟΥΧΩΝ

 ΘΕΣΗ ΓΙΑ ΣΤΕΓΝΩΤΗΡΙΟ

 ΑΓΩΓΟΣ ΓΙΑ ΤΑ ΡΟΥΧΑ

 ΓΥΑΛΟΤΟΥΒΛΑ


 ΤΕΧΝΙΚΟΣ ΕΞΑΕΡΙΣΜΟΣ

FLAT A/A	LIVING AREA	COV. VERAN.	UNCO. VERAN.	TOTAL
Δ201	50.00 SQ.M.	12.00 SQ.M.		62.00 SQ.M.
Δ202	80.00 SQ.M.	21.00 SQ.M.		101.00 SQ.M.
Δ203	80.00 SQ.M.	20.00 SQ.M.		100.00 SQ.M.
TOTAL	SQ.M.	SQ.M.		SQ.M.

ΣΥΝΤΕΛ. ΔΟΜΗΣΗΣ = 229.40 Τ.Μ.

 ΠΡΟΤΕΙΝΟΜΕΝΑ ΥΨΟΜΕΤΡΑ
ΥΦΙΣΤΑΜΕΝΑ ΥΨΟΜΕΤΡΑ

Οικοδομή: ΠΟΛΥΚΑΤΟΙΚΙΑ ΤΕΜ. 1371
YELLOW DIAMOND RESIDENCES
A&T OASIS LUXURY HOUSES LTD
ΣΤΗΝ ΛΑΡΝΑΚΑ, ΑΡΑΔΙΠΠΟΥ

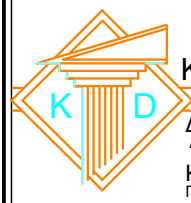

Καζαντζής & Δημητρίου

ΑΡΧΙΤΕΚΤΟΝΕΣ-ΜΗΧΑΝΙΚΟΙ

ΔΗΜΗΤΡΙΟΥ-ΙΣΣΑ ΜΑΡΙΝΑ

ΑΡΧΙΤΕΚΤΟΝΑΣ Α.Μ. 13218

ΚΑΖΑΝΤΖΗΣ ΕΥΑΝΘΗΣ

ΠΟΛΙΤΙΚΟΣ ΜΗΧΑΝΙΚΟΣ Α.Μ.50629

Στύρου Κυπριανού 32, Issa Court- Δ301

Τηλ. 24662930, Φαξ 24662931

6058 Λάρνακα, Κύπρος

Τίτλος Σχεδίου	ΚΑΤΟΨΗ 2ου ΟΡΟΦΟΥ SECOND FLOOR PLAN
Κλίμακα	1:100
Ημερομηνία	MAY 2025
Αριθμός Σχεδίου	A889 - 03

ΣΦΡΑΓΙΔΑ :

ΕΟΑ ΛΑΡΝΑΚΑΣ
ΕΠΒ - Αίτηση για Βεβαίωση
Πολυενομικής Αρχής

Παρατηρήσεις :

Αριθμός

4

ΥΠΟΜΝΗΜΑ


- ΓΟΥΡΝΑ
- ΘΕΣΗ ΓΙΑ ΦΟΥΡΝΟ ΚΑΙ ΜΑΤΙΑ
- ΘΕΣΗ ΓΙΑ ΨΥΓΕΙΟ
- ΘΕΣΗ ΓΙΑ ΠΛΥΝΤΗΡΙΟ ΠΙΑΤΩΝ
- ΘΕΣΗ ΓΙΑ ΠΛΥΝΤΗΡΙΟ ΡΟΥΧΩΝ
- ΘΕΣΗ ΓΙΑ ΣΤΕΓΝΩΤΗΡΙΟ
- ΑΓΩΓΟΣ ΓΙΑ ΤΑ ΡΟΥΧΑ
- ΓΥΑΛΟΤΟΥΒΛΑ
- ΤΕΧΝΙΚΟΣ ΕΞΑΕΡΙΣΜΟΣ

FLAT A/A	LIVING AREA	COV. VERAN.	UNCO. VERAN.	TOTAL
Δ301	50.00 SQ.M.	12.00 SQ.M.		62.00 SQ.M.
Δ302	80.00 SQ.M.	21.00 SQ.M.		101.00 SQ.M.
Δ303	80.00 SQ.M.	20.00 SQ.M.		100.00 SQ.M.
TOTAL	SQ.M.	SQ.M.		SQ.M.

ΣΥΝΤΕΛ. ΔΟΜΗΣΗΣ = 229.40 T.M.

ΠΡΟΤΕΙΝΟΜΕΝΑ ΥΦΟΜΕΤΡΑ
ΥΦΙΣΤΑΜΕΝΑ ΥΦΟΜΕΤΡΑ

Οικοδομή: ΠΟΛΥΚΑΤΟΙΚΙΑ ΤΕΜ. 1371
YELLOW DIAMOND RESIDENCES
A&T OASIS LUXURY HOUSES LTD
ΣΤΗΝ ΛΑΡΝΑΚΑ, ΑΡΑΔΙΠΠΟΥ

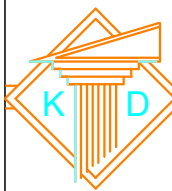

Καζαντζής & Δημητρίου
ΑΡΧΙΤΕΚΤΟΝΕΣ-ΜΗΧΑΝΙΚΟΙ
ΔΗΜΗΤΡΙΟΥ-ΙΣΣΑ ΜΑΡΙΝΑ
ΑΡΧΙΤΕΚΤΟΝΑΣ Α.Μ. 13218
ΚΑΖΑΝΤΖΗΣ ΕΥΑΝΘΗΣ
ΠΟΛΙΤΙΚΟΣ ΜΗΧΑΝΙΚΟΣ Α.Μ.50629
Στύρου Κυπριανού 32, Issa Court- Δ301
Τηλ. 24662930, Φαξ 24662931
6058 Λάρνακα, Κύπρος

Τίτλος
Σχεδίου ΚΑΤΟΨΗ 3ου ΟΡΟΦΟΥ
THIRD FLOOR PLAN

Κλίμακα 1:100

Ημερομηνία MAY 2025

Αριθμός
Σχεδίου A889 - 04

ΣΦΡΑΓΙΔΑ: Καζαντζής & Δημητρίου
ΑΡΧΙΤΕΚΤΟΝΕΣ-ΜΗΧΑΝΙΚΟΙ
ΔΗΜΗΤΡΙΟΥ-ΙΣΣΑ ΜΑΡΙΝΑ
ΑΡΧΙΤΕΚΤΟΝΑΣ Α.Μ. 13218
ΚΑΖΑΝΤΖΗΣ ΕΥΑΝΘΗΣ
ΠΟΛΙΤΙΚΟΣ ΜΗΧΑΝΙΚΟΣ Α.Μ.50629

THIRD FLOOR PLAN
ΚΑΤΟΨΗ 3ου ΟΡΟΦΟΥ

ΕΟΑ ΛΑΡΝΑΚΑΣ
ΕΠΒ - Αίτηση για Βεβαίωση
Πολεοδομικής Αρχής

Παρατηρήσεις :

Αριθμός


5

ΥΠΟΜΝΗΜΑ

-  ή  ΓΟΥΡΝΑ
-  ΘΕΣΗ ΓΙΑ ΦΟΥΡΝΟ ΚΑΙ ΜΑΤΙΑ
-  ΘΕΣΗ ΓΙΑ ΨΥΓΕΙΟ
-  ΘΕΣΗ ΓΙΑ ΠΛΥΝΤΗΡΙΟ ΠΙΑΤΩΝ
-  ΘΕΣΗ ΓΙΑ ΠΛΥΝΤΗΡΙΟ ΡΟΥΧΩΝ
-  ΘΕΣΗ ΓΙΑ ΣΤΕΓΝΩΤΗΡΙΟ
-  ΑΓΩΓΟΣ ΓΙΑ ΤΑ ΡΟΥΧΑ
-  ΓΥΑΛΟΤΟΥΒΛΑ
-  ΤΕΧΝΙΚΟΣ ΕΞΑΕΡΙΣΜΟΣ

ΠΡΟΤΕΙΝΟΜΕΝΑ ΥΦΟΜΕΤΡΑ
ΥΦΙΣΤΑΜΕΝΑ ΥΦΟΜΕΤΡΑ

Οικοδομή: ΠΟΛΥΚΑΤΟΙΚΙΑ ΤΕΜ. 1371
YELLOW DIAMOND RESIDENCES
A&T OASIS LUXURY HOUSES LTD
ΣΤΗΝ ΛΑΡΝΑΚΑ, ΑΡΑΔΙΠΠΟΥ

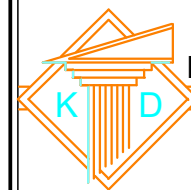

Καζαντζής & Δημητρίου
ΑΡΧΙΤΕΚΤΟΝΕΣ-ΜΗΧΑΝΙΚΟΙ
ΔΗΜΗΤΡΙΟΥ-ΙΣΣΑ ΜΑΡΙΝΑ
ΑΡΧΙΤΕΚΤΟΝΑΣ Α.Μ. 13218
ΚΑΖΑΝΤΖΗΣ ΕΥΑΝΘΗΣ
ΠΟΛΙΤΙΚΟΣ ΜΗΧΑΝΙΚΟΣ Α.Μ.50629
Στύρου Κυπριανού 32, Issa Court- Δ301
Τηλ. 24662930, Φαξ 24662931
6058 Λάρνακα, Κύπρος

Τίτλος Σχεδίου	ΚΑΤΟΨΗ ΤΑΡΡΑΤΣΑΣ ROOF PLAN
Κλίμακα	1:100
Ημερομηνία	MAY 2025
Αριθμός Σχεδίου	A889 - 05

ΣΦΡΑΓΙΔΑ :

ROOF PLAN
ΚΑΤΟΨΗ ΤΑΡΡΑΤΣΑΣ